



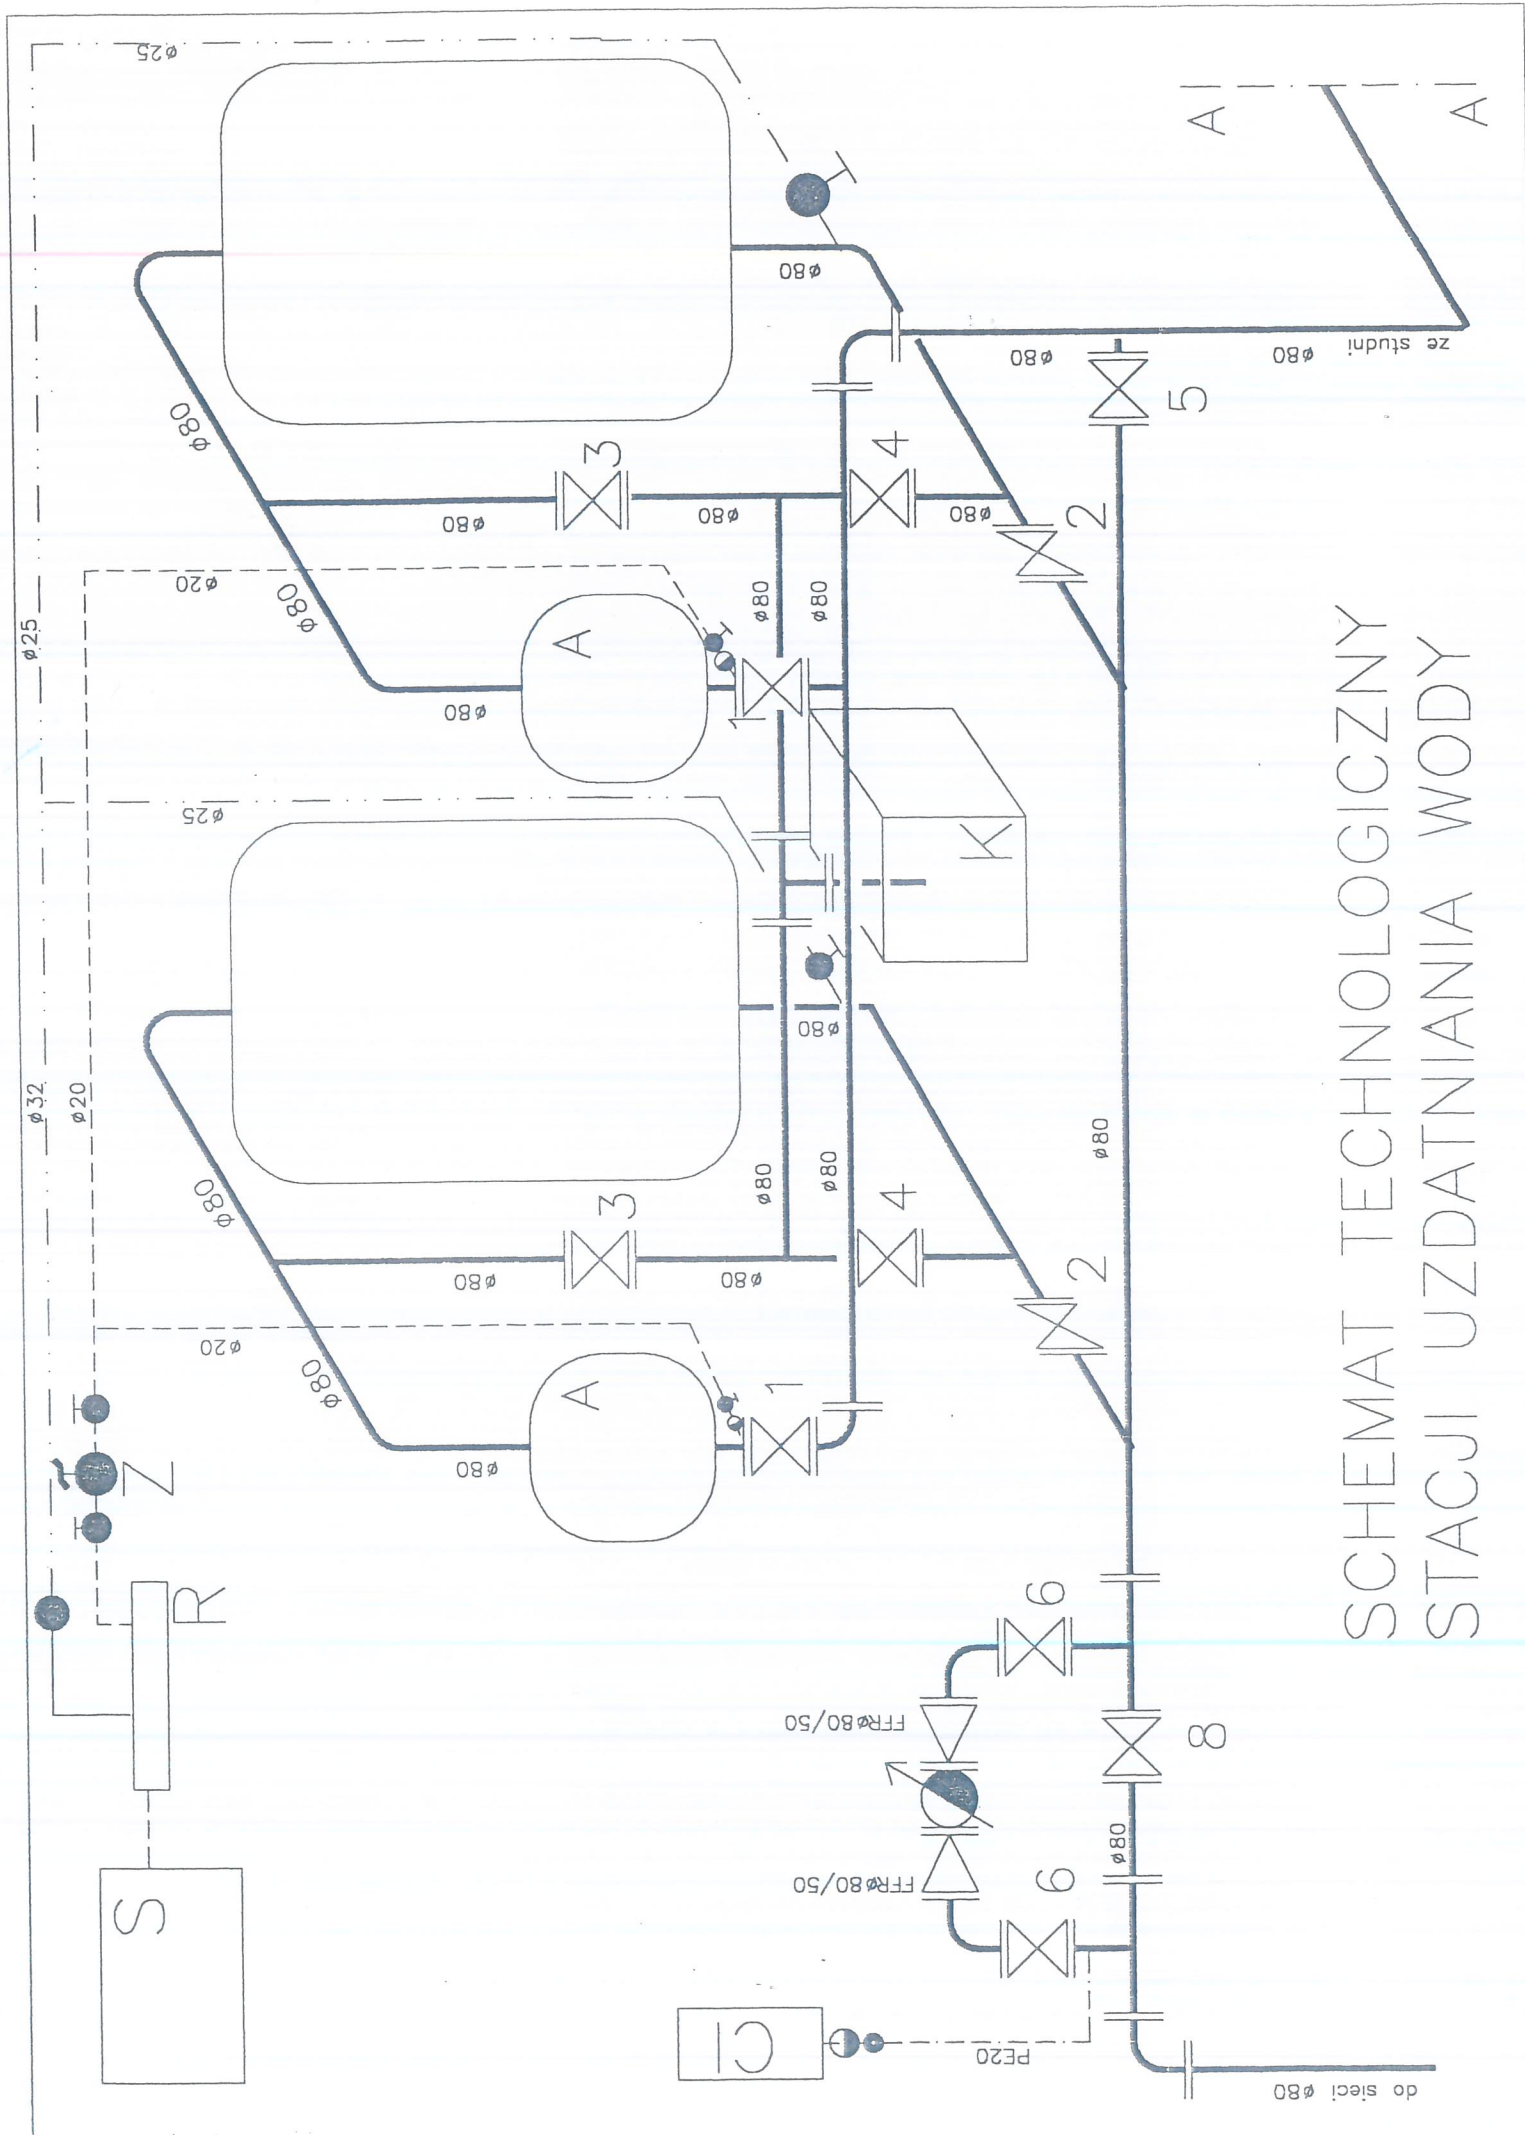

SCHEMAT TECHNOLOGICZNY
STACJI UZDATNIANIA WODY

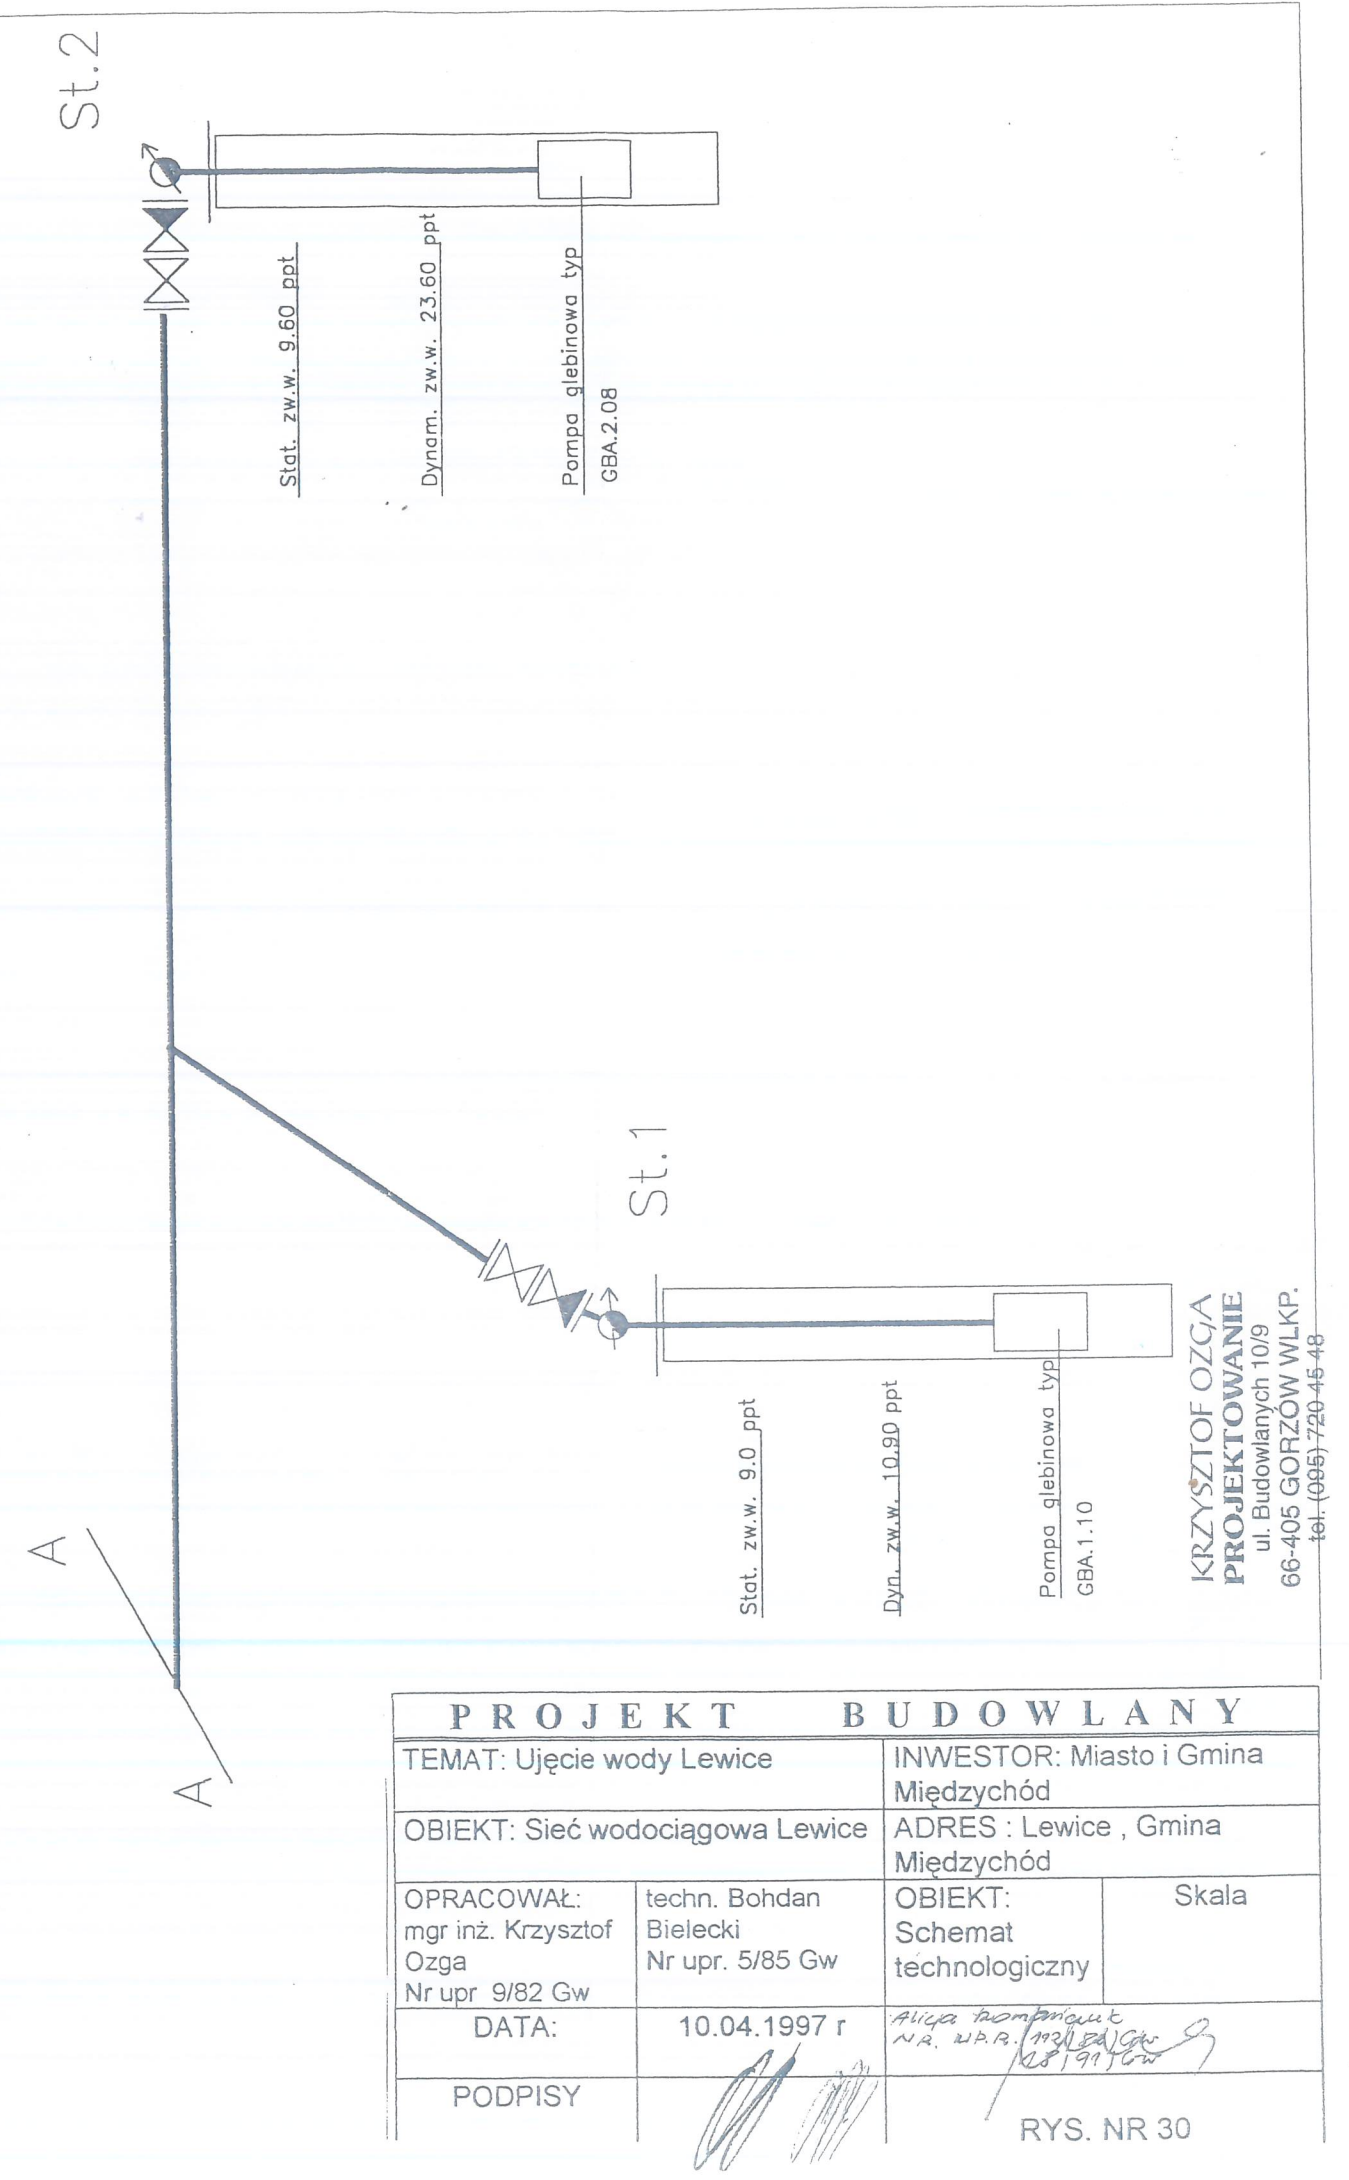

P R O J E K T				B U D O W L A N Y	
TEMAT: Ujęcie wody Lewice			INWESTOR: Miasto i Gmina Międzychód		
OBIEKT: Sieć wodociągowa Lewice			ADRES : Lewice , Gmina Międzychód		
OPRACOWAŁ: mgr inż. Krzysztof Ozga Nr upr. 9/82 Gw		techn. Bohdan Bielecki Nr upr. 5/85 Gw		OBIEKT: Schemat technologiczny	
DATA:		10.04.1997 r		Skala	
PODPISY		<i>Alisa Pompa</i> <i>N.A. W.P.R. 1997/82 Gw</i> <i>10.04.1997 Gw</i>			
		RYS. NR 30			

RYS. NR 30

KRZYSZTOF OZGA
PROJEKTOWANIE
ul. Budowlanych 10/9
66-405 GORZÓW WLKP.
tel. (095) 720 45 48