


SZKIC POMIESZCZEŃ - SUW w Gorzynie

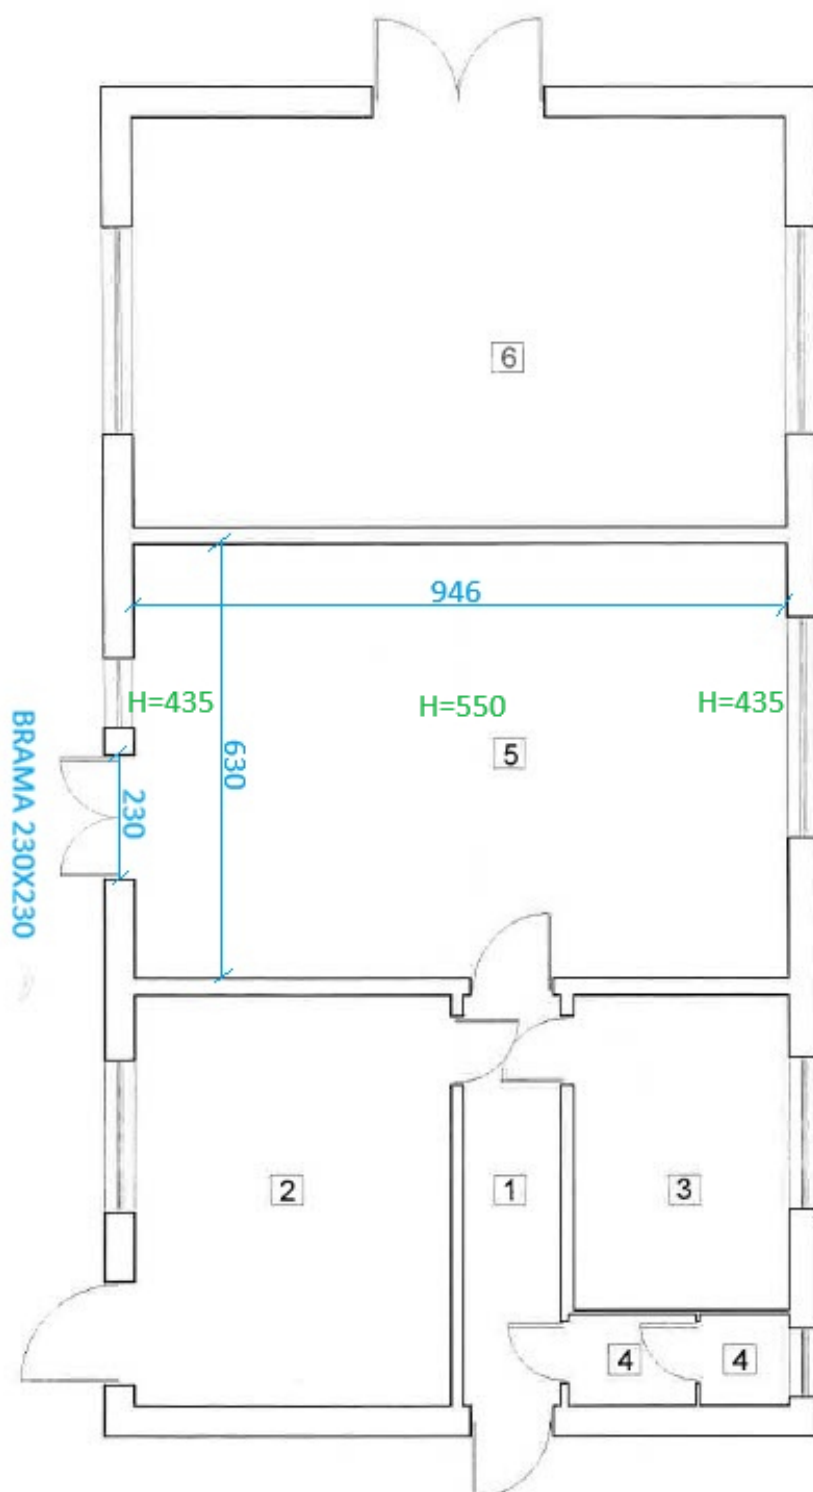

Zestawienie powierzchni użytkowej		
Nr	Nazwa pomieszczenia	Powierzchnia [m2]
1	Komunikacja	8,46
2	Kotłownia	26,16
3	Dyspozytornia	14,23
4	WC	4,16
5	Filtry + pompy	59,60
6	Magazyn	56,19
RAZEM:		168,80