



ROZDZIELNICA T1

ROZDZIELNICA TM1

ROZDZIELNICA T1 (RPT 3x12 ; II KL. OCHRONNOŚCI ; IP30)

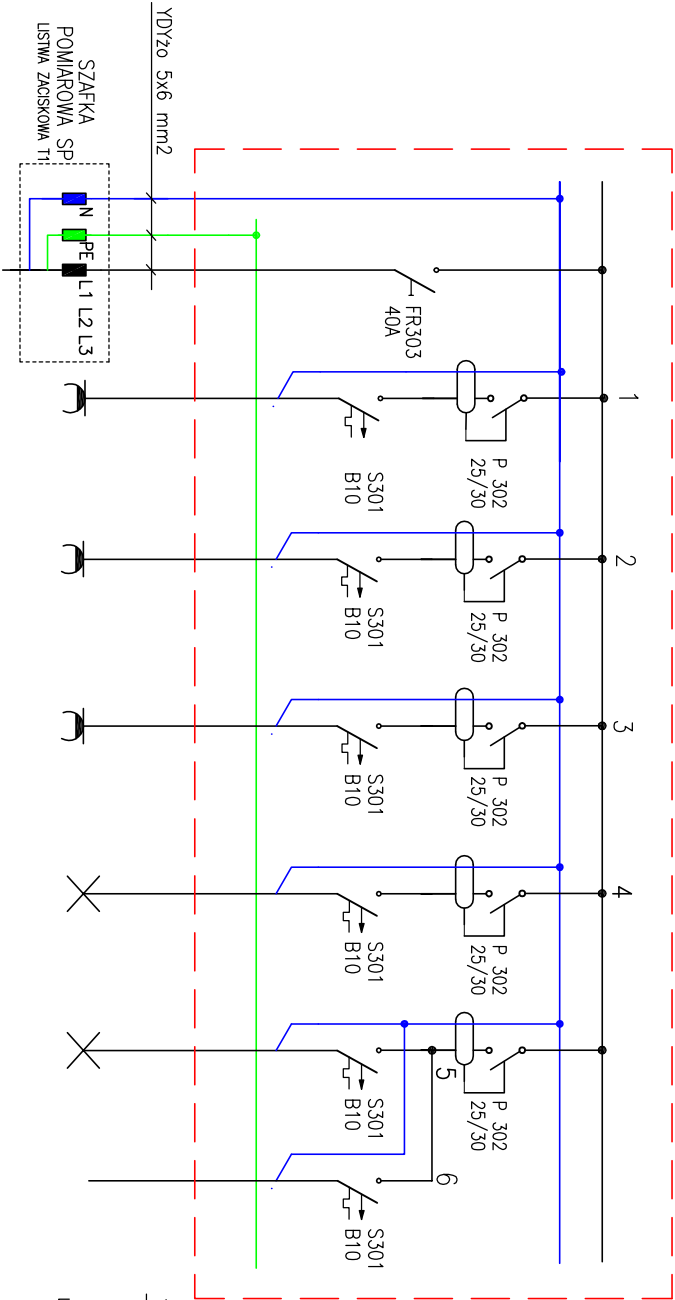

ROZDZIELNICA TM1 (RPT 3x12 ; II KL. OCHRONNOŚCI ; IP30)

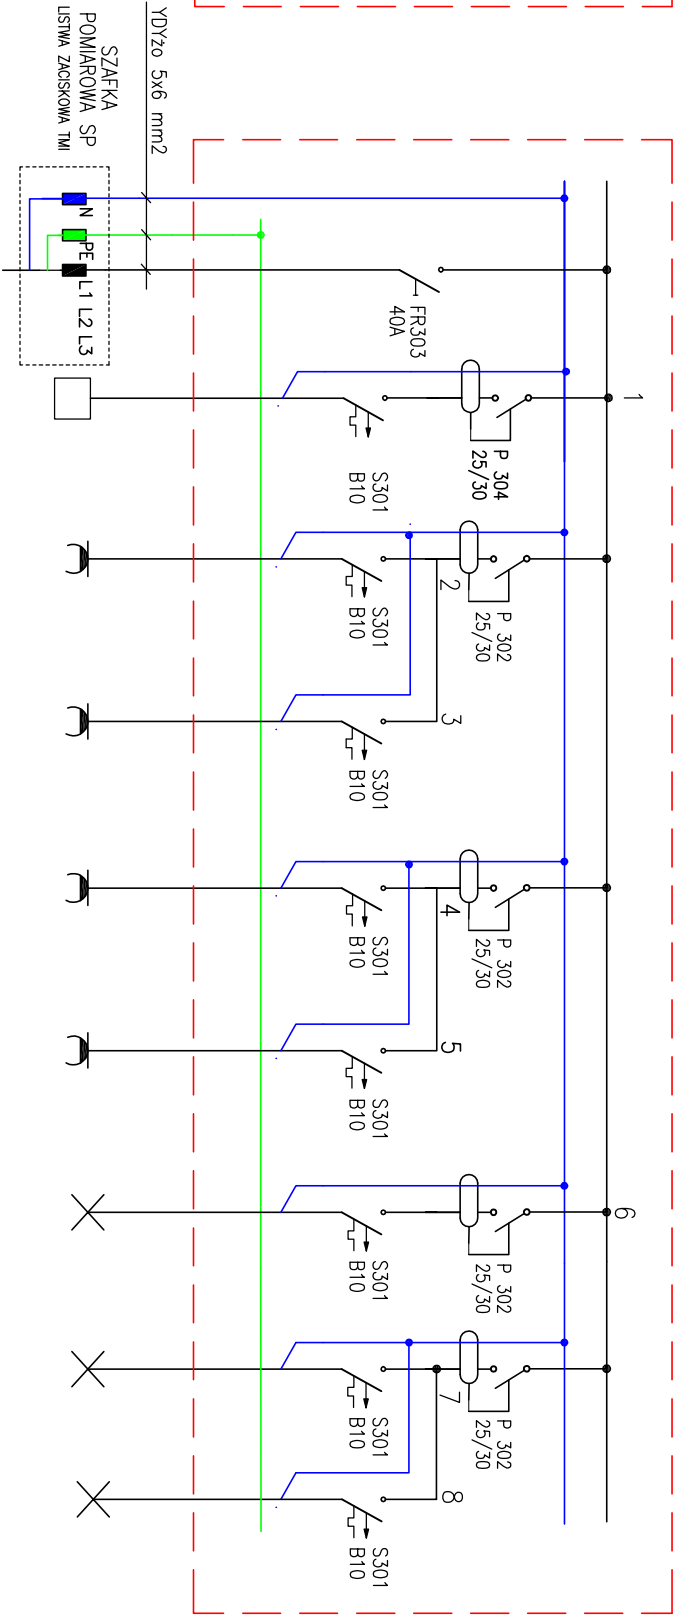

NR. OBWODU	1	2	3	4	5	6
PRZEWÓD	YDYzo 5x6 mm2	YDYzo 3x2,5 mm2	YDYzo 3x2,5 mm2	YDYzo 3x1,5 mm2	YDYzo 3x1,5 mm2	YDYzo 3x1,5 mm2
MOC (W)	3.002	800	800	1.000	366	27
ODBIÓR (ZASILANIE)	SZAFKA POMIAROWA SP (LISTWA ZACISKOWA T1)	GNIAZDA WYTKOWE POMIESZCZENIE USŁUGOWE	GNIAZDA WYTKOWE POMIESZCZENIE USŁUGOWE	GNIAZDA WYTKOWE ZAPLECZE	OSWIETLENIE OGÓLNE	OSWIETLENIE ZAPLECZA

NR. OBWODU	1	2	3	4	5	6	7	8
PRZEWÓD	YDYzo 5x6 mm2	YDYzo 5x4 mm2	YDYzo 3x2,5 mm2	YDYzo 3x2,5 mm2	YDYzo 3x2,5 mm2	YDYzo 3x1,5 mm2	YDYzo 3x1,5 mm2	YDYzo 3x1,5 mm2
MOC (W)	10.520	4.000	2.000	1.600	1.600	100	120	100
ODBIÓR (ZASILANIE)	SZAFKA POMIAROWA SP (LISTWA ZACISKOWA TM1)	KUCHENKA ELEKTR. PUSZKA AGD	GNIAZDO WYTKOWE ŁAZIENKA – PRALKA	GNIAZDA WYTKOWE ŁAZIENKA	GNIAZDA WYTKOWE KUCHNIA	OSWIETLENIE ŁAZIENKA	OSWIETLENIE KUCHNIA	OSWIETLENIE POKÓJ

$P(i) = 3.002 \text{ W}$
 $P(z) = 2.222 \text{ W}$
 $I(z) = 3,2 \text{ A}$

ZGODNIE Z WYDANYMI WARUNKAMI PRZYTĄCZENIA DO SIECI
ELEKTROENERGETYCZNEJ Nr. 30437/2018/OD2/ZR4
PROJEKTUJE SIĘ LICZNIK 1-tgz. Z ZABEZPIECZENIEM
PRZEDLICZNIKOWYM (Ibp) = 13 A

$P(i) = 10.520 \text{ W}$
 $P(z) = 7.460 \text{ W}$
 $I(z) = 10,78 \text{ A}$

ZGODNIE Z WYDANYMI WARUNKAMI PRZYTĄCZENIA DO SIECI
ELEKTROENERGETYCZNEJ Nr. 30437/2018/OD2/ZR4
PROJEKTUJE SIĘ LICZNIK 1-tgz. Z ZABEZPIECZENIEM
PRZEDLICZNIKOWYM (Ibp) = 20 A

TYTUŁ RYSUNKU		NUMER		PRACOWNIA PROJEKTOWA ARCHITEKT MARIJA ŚLIWA os. Przeglądzie 258b6, 64-400 Międzychód tel. 609 991 419, e-mail: a.sardas@poczta.fm NIP: 631-021-14-38, REGON: 270137646	
ROZDZIELNICA T1 ROZDZIELNICA TM1 (SCHEMAT)		E 06		BRANŻA	
		SKALA		INSTALACJE ELEKTRYCZNE	
		TEMAT		BUDYNEK MIESZKALNO - USŁUGOWY	
OPRACOWAŁ		ADRES		UL. 17 STYCZNIA 53	
mgr inż. PAWEŁ WOŚ 144/Sz/77		NR DZIAŁKI		64-400 MIĘDZYCHÓD	
W ZAKRESIE INSTAL. ELEKTRYCZNYCH		INWESTOR		20877_361/4_205/4	
SPRAWDZIŁ				MSK Aquarii Sp. z o.o. 64-400 MIĘDZYCHÓD, UL. BOLESŁAWA CHROBRZEGO 24	
mgr inż. RYSZARD STASIAK WKP/103/PWOE/03		DATA		WRZESIEŃ 2018	
W ZAKRESIE INSTAL. ELEKTRYCZNYCH					