


ROZDZIELNICA TM2 (RPT 3x12 ; II KL. OCHRONNOŚCI ; IP30)

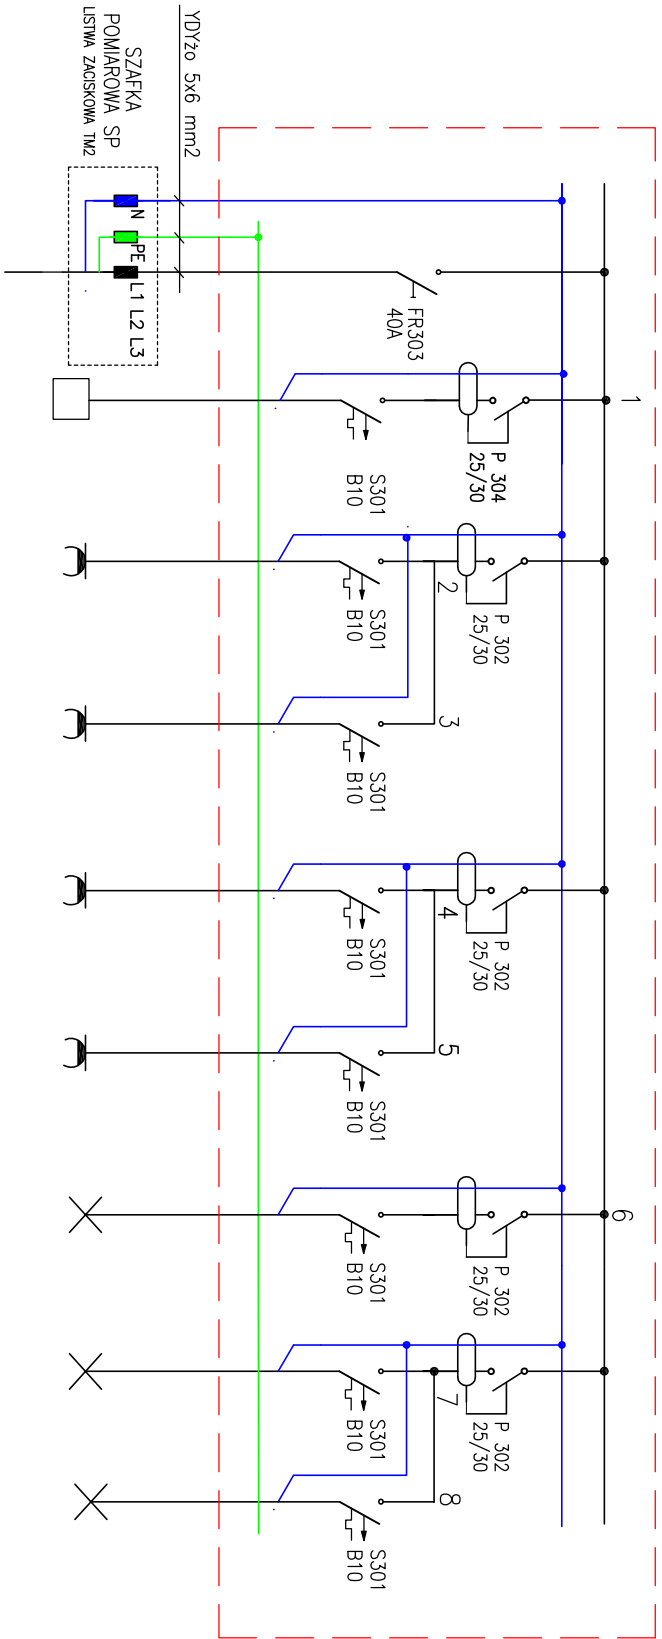


ROZDZIELNICA TM2
ROZDZIELNICA TM3

ZGODNIE Z WYDANYMI WARUNKAMI PRZYTĄCZENIA DO SIECI
ELEKTROENERGETYCZNEJ Nr 30437/2018/OD2/ZR4
PROJEKTUJE SIĘ LICZNIK 1-faz. Z ZABEZPIECZENIEM
PRZEDLICZNIKOWYM I(bp) = 20 A

$P(i) = 9.840 \text{ W}$
 $P(z) = 6.960 \text{ W}$
 $I(z) = 10.06 \text{ A}$

NR OBWODU		1	2	3	4	5	6	7	8
PRZEWÓD	YDyzo 5x6 mm ²	YDyzo 5x4 mm ²	YDyzo 3x2,5 mm ²	YDyzo 3x2,5 mm ²	YDyzo 3x2,5 mm ²	YDyzo 3x2,5 mm ²	YDyzo 3x1,5 mm ²	YDyzo 3x1,5 mm ²	YDyzo 3x1,5 mm ²
MOC (W)	9.840	4.000	2.000	1.000	1.600	1.000	80	160	
ODBIÓR (ZASILANIE)	SZAFKA POMIAROWA SP (LISTWA ZACISKOWA TM2)	KUCHENKA ELEKTR. PUSZKA AGD	GNIAZDO WTYKOWE ŁAZIENKA – PRAŁKA	GNIAZDO WTYKOWE ŁAZIENKA	GNIAZDO WTYKOWE KUCHNIA	GNIAZDA WTYKOWE KOMUNIKACJA POKÓJ	OSWIETLENIE KUCHNIA	OSWIETLENIE KOMUNIKACJA POKÓJ	REZERWA

ROZDZIELNICA TM3 (RPT 3x12 ; II KL. OCHRONNOŚCI ; IP30)

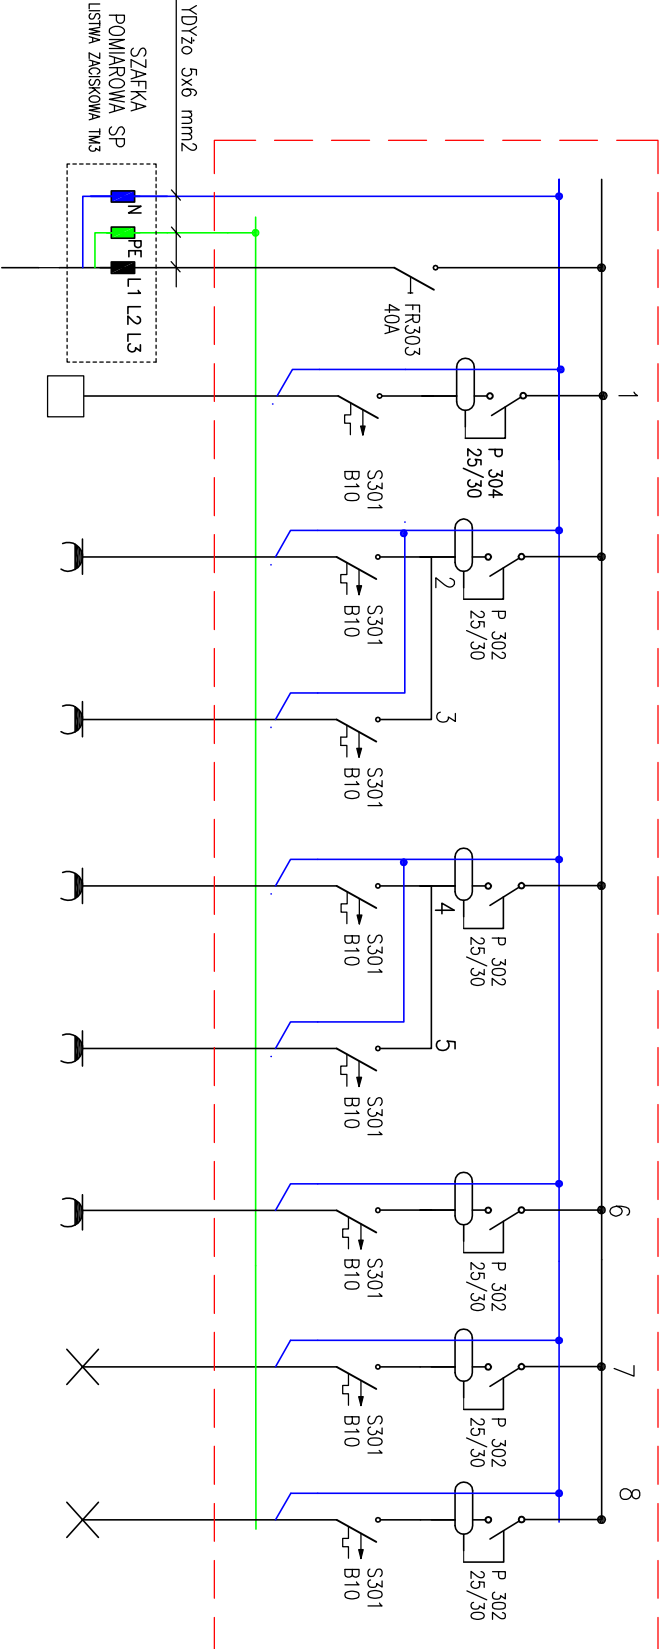

ZGODNIE Z WYDANYMI WARUNKAMI PRZYTĄCZENIA DO SIECI
ELEKTROENERGETYCZNEJ Nr 30437/2018/OD2/ZR4
PROJEKTUJE SIĘ LICZNIK 1-faz. Z ZABEZPIECZENIEM
PRZEDLICZNIKOWYM I(bp) = 20 A

$P(i) = 10.520 \text{ W}$
 $P(z) = 7.460 \text{ W}$
 $I(z) = 10,78 \text{ A}$

NR OBWODU		1	2	3	4	5	6	7	8
PRZEWÓD	YDyzo 5x6 mm ²	YDyzo 5x4 mm ²	YDyzo 3x2,5 mm ²	YDyzo 3x2,5 mm ²	YDyzo 3x2,5 mm ²	YDyzo 3x2,5 mm ²	YDyzo 3x1,5 mm ²	YDyzo 3x1,5 mm ²	YDyzo 3x1,5 mm ²
MOC (W)	10.520	4.000	2.000	1.000	1.600	800	800	160	160
ODBIÓR (ZASILANIE)	SZAFKA POMIAROWA SP (LISTWA ZACISKOWA TM3)	KUCHENKA ELEKTR. PUSZKA AGD	GNIAZDO WTYKOWE ŁAZIENKA – PRAŁKA	GNIAZDO WTYKOWE KUCHNIA	GNIAZDA WTYKOWE POKÓJ	GNIAZDA WTYKOWE POKÓJ	OSWIETLENIE ŁAZIENKA	OSWIETLENIE KOMUNIKACJA POKÓJ	

TYTUŁ RYSUNKU		N.UMIERN		PRACOWNIA PROJEKTOWA ARCHITEKT MARIA ŚLIWA os. Przeglądzie 258b, 64-400 Międzyzdroje tel. 609 991 49, e-mail: a.sardasni@opoczta.fm NIP: 631-021-14-38, REGON: 270137646			
ROZDZIELNICA TM2 ROZDZIELNICA TM3 (SCHEMAT)		E 07		BRANŻA		INSTALACJE ELEKTRYCZNE	
				SKALA		BUDYNEK	
				TEMAT		MIESZKALNO - USŁUGOWY	
				ADRES		UL. 17 STYCZNIA 53	
mgr inż. PAWEŁ WOŚ 144/Sz/77 W ZAKRESIE INSTAL. ELEKTRYCZNYCH				NR DZIAŁKI		205/7, 361/4, 205/4	
SPRAWDZIŁ				INWESTOR		MSK Aquafit Sp. z o.o. 64-400 MIĘDZYDROJE UL. BOLESŁAWA CHROBRZEGO 24	
mgr inż. RYSZARD STASIAK WKP/103/PWOE/03 W ZAKRESIE INSTAL. ELEKTRYCZNYCH				DATA		WRZESIEŃ 2018	