


ROZDZIELNICA TM4

ROZDZIELNICA TM5

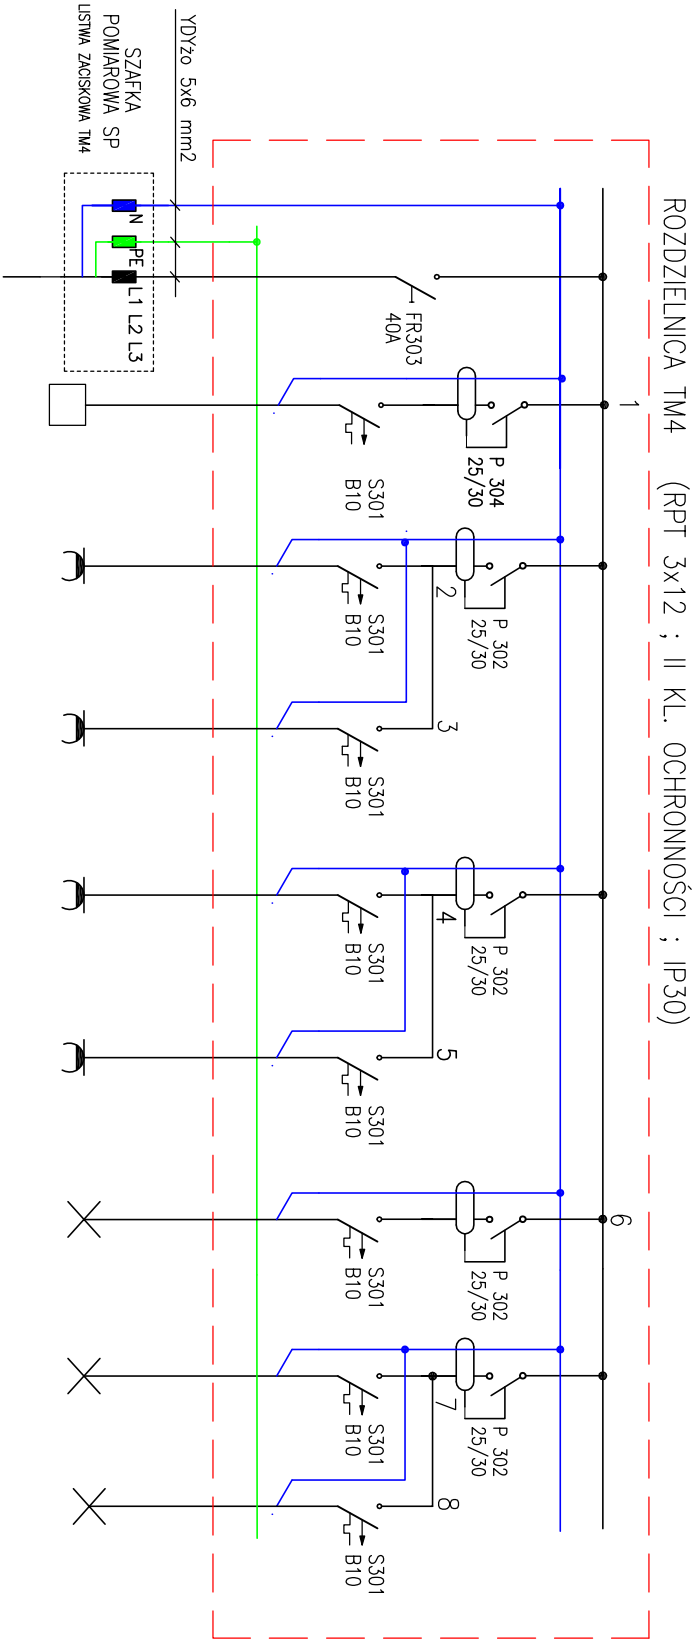


ZGODNIE Z WDANYMI WARUNKAMI PRZYŁĄCZENIA DO SIECI
ELEKTROENERGETYCZNEJ Nr 30437/2018/0D2/ZR4
PROJEKTUJE SIĘ LICZNIK 1-faz. Z ZABEZPIECZENIEM
PRZEDLICZNIKOWYM (Ibp) = 20 A

$P(I) = 9.840 \text{ W}$
 $P(Z) = 6.960 \text{ W}$
 $I(Z) = 10,06 \text{ A}$

NR OBWODU	1	2	3	4	5	6	7	8
PRZEWÓD	YD720 5x6 mm2	YD720 5x4 mm2	YD720 3x2,5 mm2	YD720 3x2,5 mm2	YD720 3x2,5 mm2	YD720 3x1,5 mm2	YD720 3x1,5 mm2	YD720 3x1,5 mm2
MOC (W)	9.840	4.000	2.000	1.000	1.000	80	160	
ODBIÓR	SZAFKA POMIAROWA SP (LUSTWA ZACISKOWA TM4)	KUCHENKA ELEKTR. PUSZKA AGD	GNIAZDO WTYKOWE ŁAZIENKA – PRALKA	GNIAZDO WTYKOWE ŁAZIENKA	GNIAZDO WTYKOWE KUCHNIA	GNIAZDO WTYKOWE POKÓJ	OSWIETLENIE KUCHNIA	OSWIETLENIE KOMUNIKACJA POKÓJ

ROZDZIELNICA TM5 (RPT 3x12 ; II KL. OCHRONNOŚCI ; IP30)

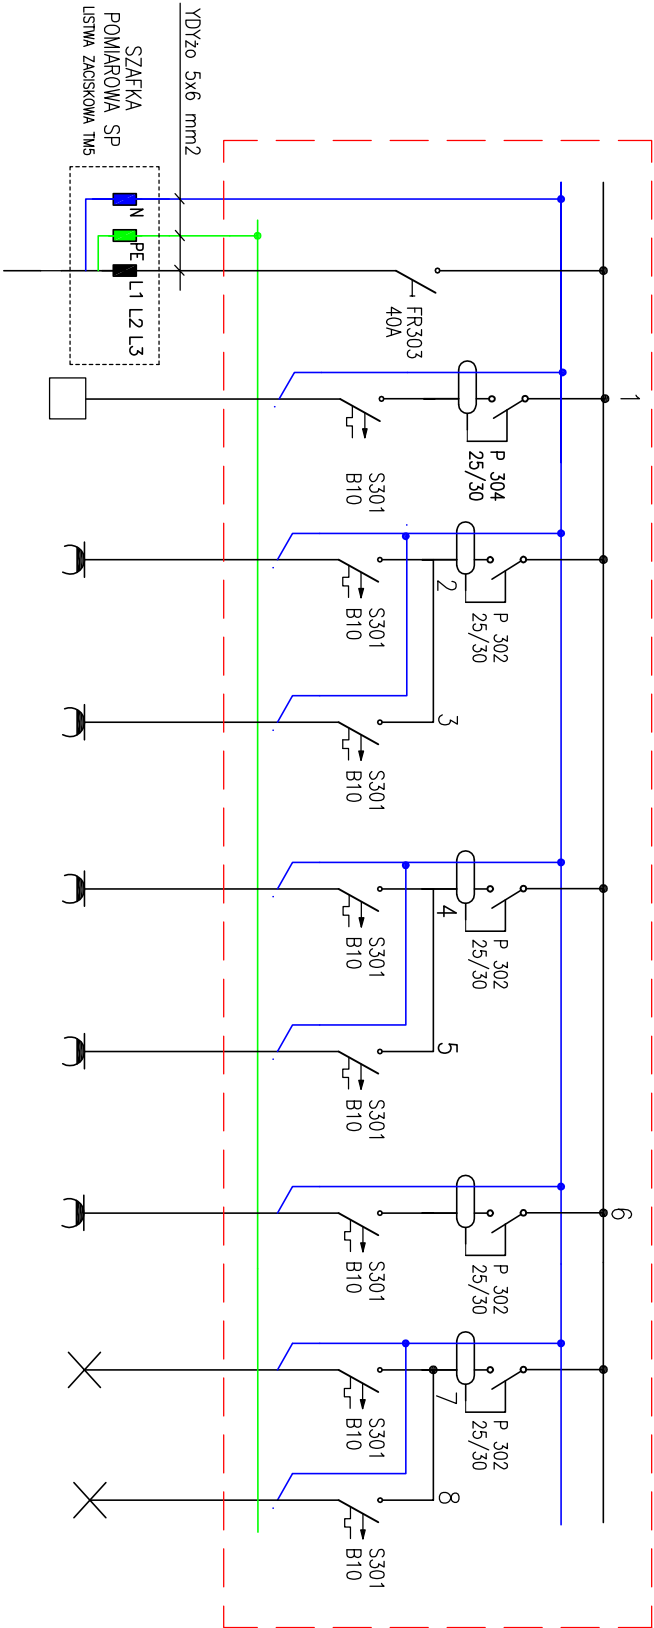

ZGODNIE Z WDANYMI WARUNKAMI PRZYŁĄCZENIA DO SIECI
ELEKTROENERGETYCZNEJ Nr 30437/2018/0D2/ZR4
PROJEKTUJE SIĘ LICZNIK 1-faz. Z ZABEZPIECZENIEM
PRZEDLICZNIKOWYM (Ibp) = 20 A

$P(I) = 10.720 \text{ W}$
 $P(Z) = 7.600 \text{ W}$
 $I(Z) = 10,98 \text{ A}$

NR OBWODU	1	2	3	4	5	6	7	8
PRZEWÓD	YD720 5x6 mm2	YD720 5x4 mm2	YD720 3x2,5 mm2	YD720 3x2,5 mm2	YD720 3x2,5 mm2	YD720 3x1,5 mm2	YD720 3x1,5 mm2	YD720 3x1,5 mm2
MOC (W)	10.720	4.000	2.000	1.000	1.000	800	160	160
ODBIÓR	SZAFKA POMIAROWA SP (LUSTWA ZACISKOWA TM5)	KUCHENKA ELEKTR. PUSZKA AGD	GNIAZDO WTYKOWE ŁAZIENKA – PRALKA	GNIAZDO WTYKOWE KUCHNIA (ANEXS)	GNIAZDO WTYKOWE POKÓJ	GNIAZDO WTYKOWE POKÓJ	OSWIETLENIE ŁAZIENKA POKÓJ	OSWIETLENIE KOMUNIKACJA POKÓJ

TYTUŁ RYSUNKU		NUMER		PRACOWNIA PROJEKTOWA ARCHITEKT MARIA SŁIWA os. Przeglądzie 25B6, 64-400 Międzybóże tel. 609 991 49, e-mail: a.sardasni@opoczta.fm NIP 631-021-14-38, REGON: 270137646			
ROZDZIELNICA TM4 ROZDZIELNICA TM5 (SCHEMAT)		E 08		BRANŻA		INSTALACJE ELEKTRYCZNE	
				SKALA		BUDYNEK	
				TEMAT		MIESZKALNO - USŁUGOWY	
OPRACOWAŁ				ADRES		UL. 17 STYCZNIA 53	
mgr inż. PAWEŁ WOŚ 144/Sz/77 W ZAKRESIE INSTAL. ELEKTRYCZNYCH				NR DZIAŁKI		64-400 MIĘDZYBÓŻE 20877_361/4_205/4	
SPRAWDZIŁ				INWESTOR		MSK Aquell® Sp. z o.o. 64-400 MIĘDZYBÓŻE, UL. BOLESŁAWA CHROBRZEGO 24	
mgr inż. RYSZARD STASIAK WKP/103/PWOE/03 W ZAKRESIE INSTAL. ELEKTRYCZNYCH				DATA		WRZESIEŃ 2018	