
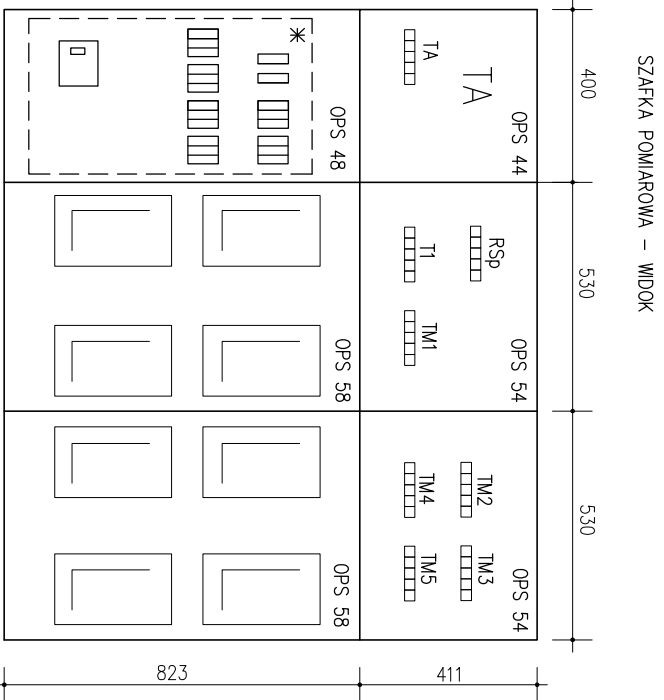
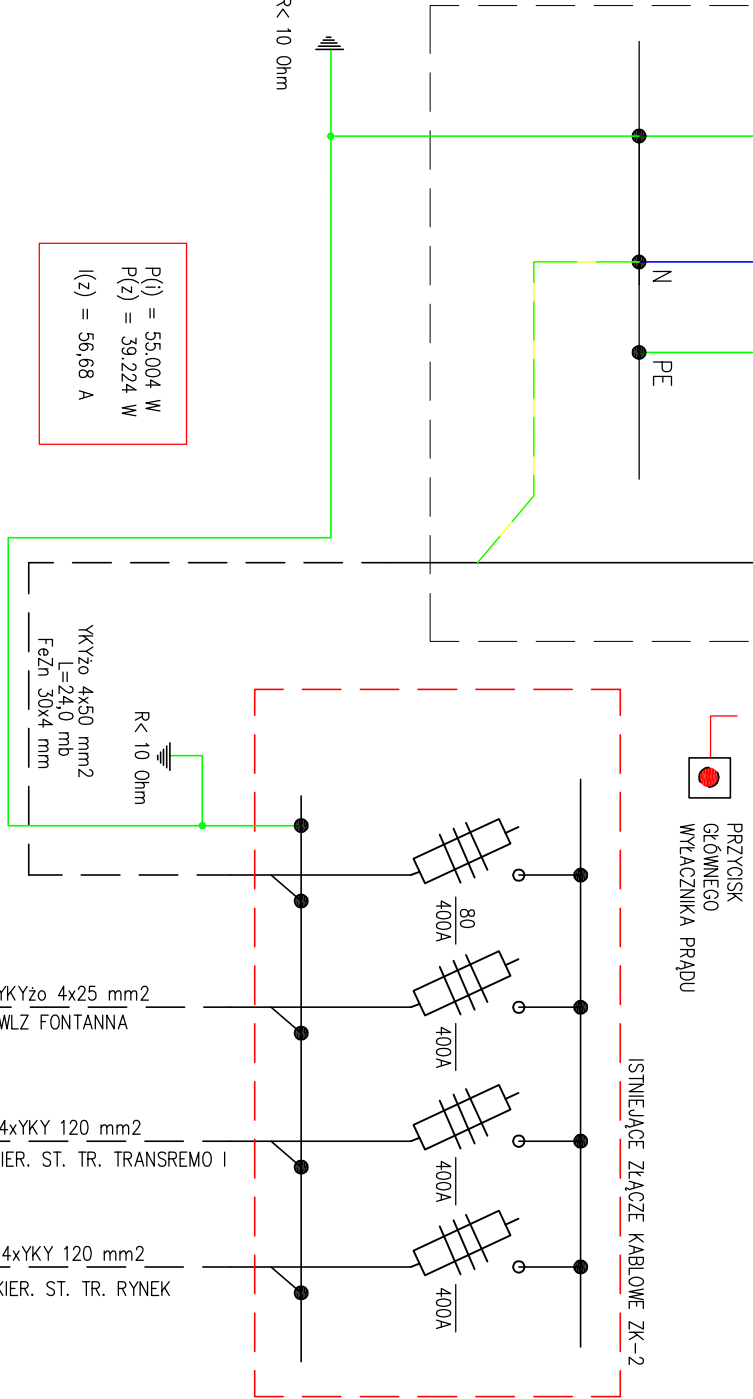


SZAFKA POMIAROWA SP – SCHEMAT

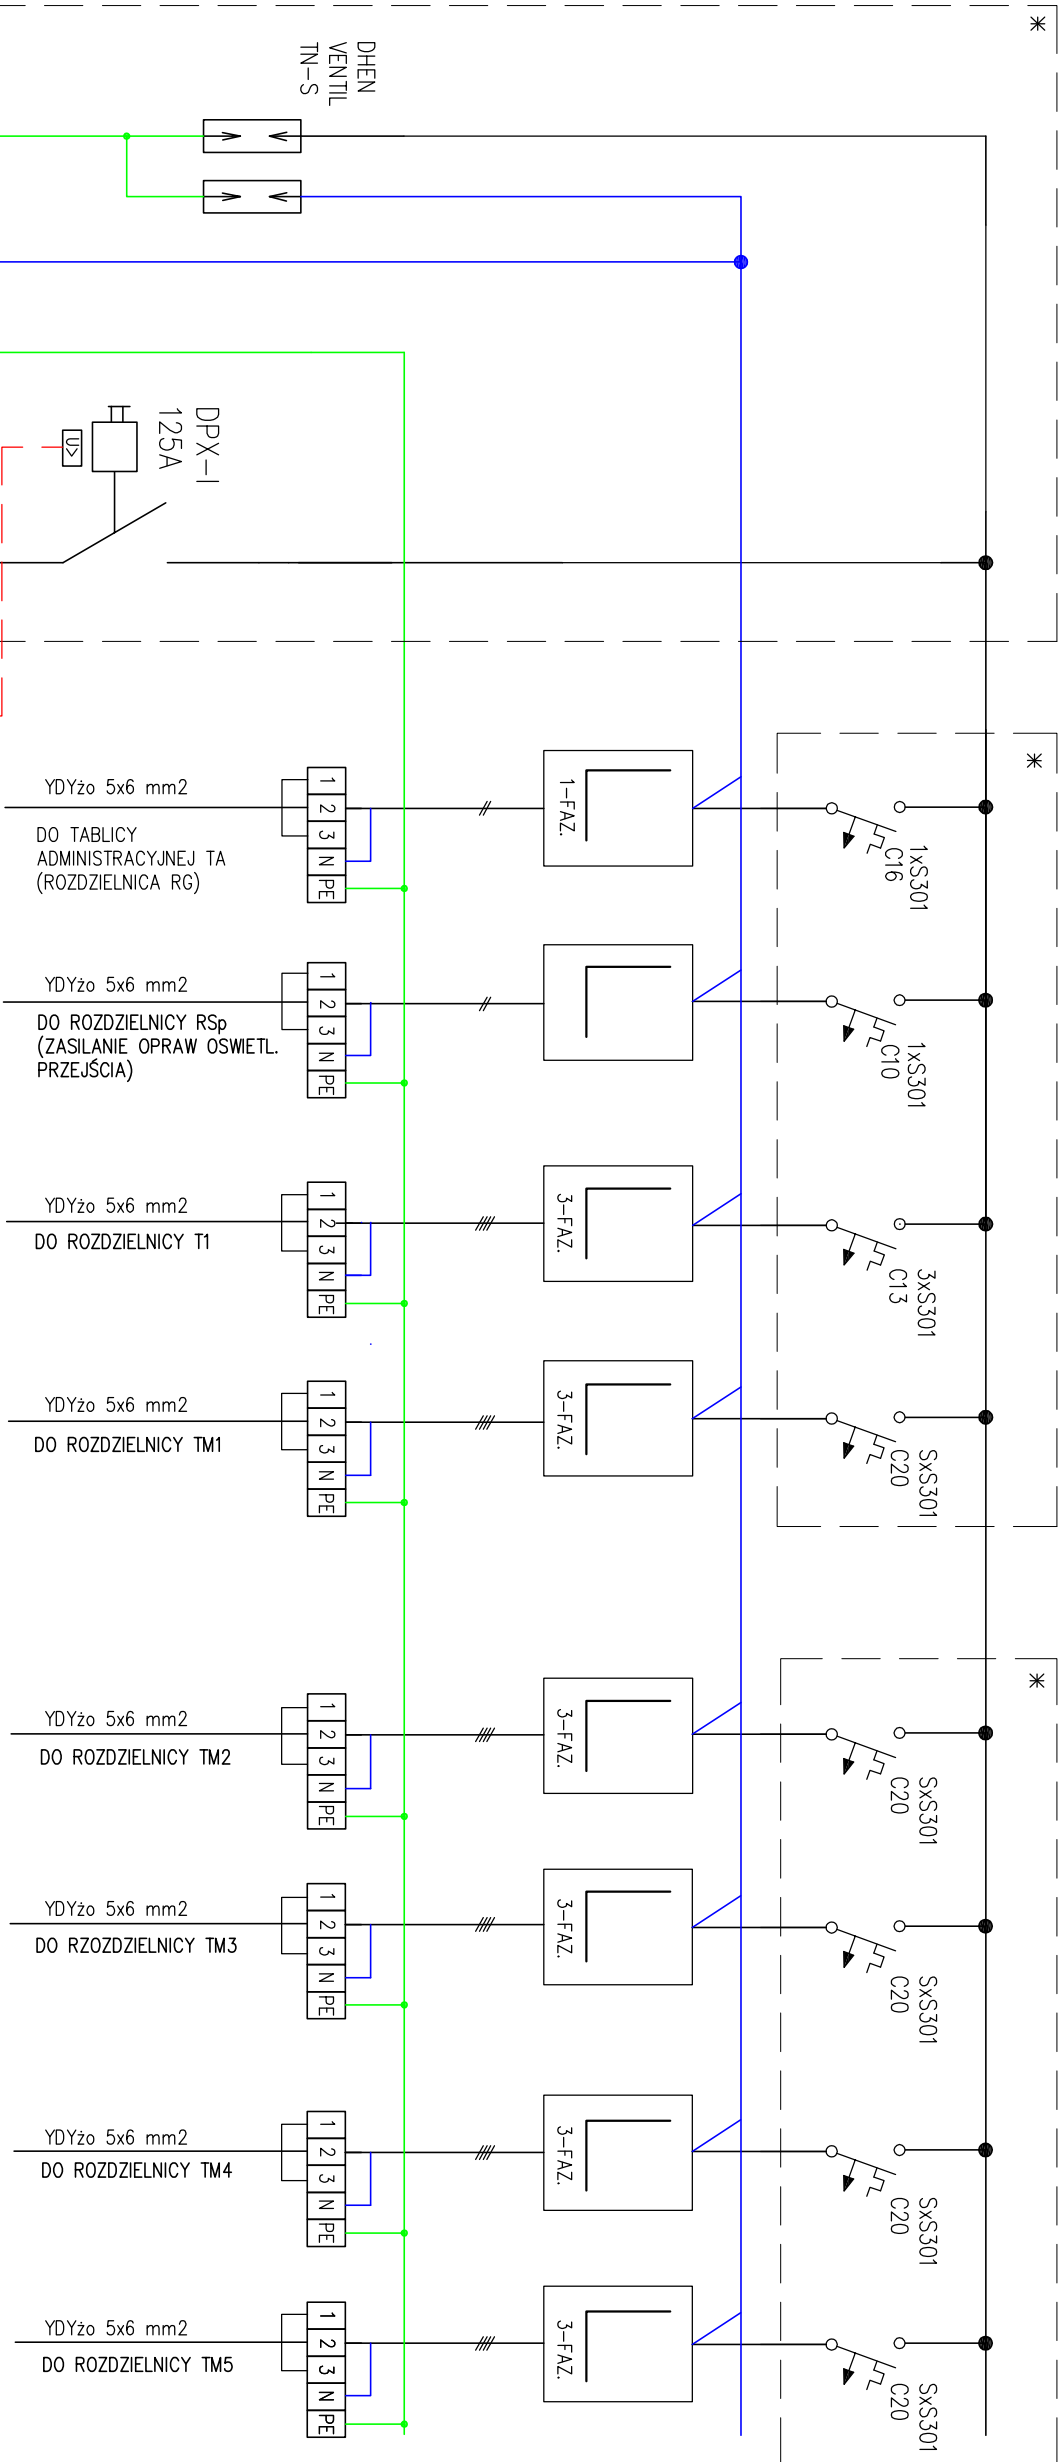

PRACOWNIA PROJEKTOWA ARCHITEKT MARIA SŁIWA os.Przedsiębiorca 25816, 64-400 Międzybóże tel. 603199149, e-mail: k.sasiedko@opoczta.fm NIP:631-021-14-98, REGON: 270137646		BRANŻA ARCHITEKTURA	
TEMAT BUDYNEK MIESZKALNO - USŁUGOWY		ADRES UL. 17 STYCZNIA 53 64-400 MIĘDZUBÓŻE	
INWESTOR MSK Aquafin Sp. z o.o. 64-400 MIĘDZUBÓŻE UL. BOLESŁAWA CHROBRZEGO 24		NR DZIAŁKI 205/7, 361/4, 205/4	
DATA WZNIENIE 2018		Tytuł rysunku	
SZAFKA POMIAROWA SP SCHEMAT		NUMER E 04	
OPRACOWAŁ mgr inż. PAWEŁ WOŚ 144/Sz/77 W ZAKRESIE INSTAL. ELEKTRYCZNYCH		SKALA	
SPRAWDZIŁ mgr inż. RYSZARD STASIAK WKP/103/PWOE/03 W ZAKRESIE INSTAL. ELEKTRYCZNYCH			