


PARTER

UWAGA!
PODANE WYMIARY ZWERYFIKOWAĆ W RZECZYWISTOŚCI,
OBRYŚ OBIEKTU NALEŻY ZMIEŚCIĆ W GRANICY DZIAŁKI NR 205/7

BUDYNEK SĄSIEDNI 17 STYCZNIA 51 - CZĘŚĆ PODPIWICZONA

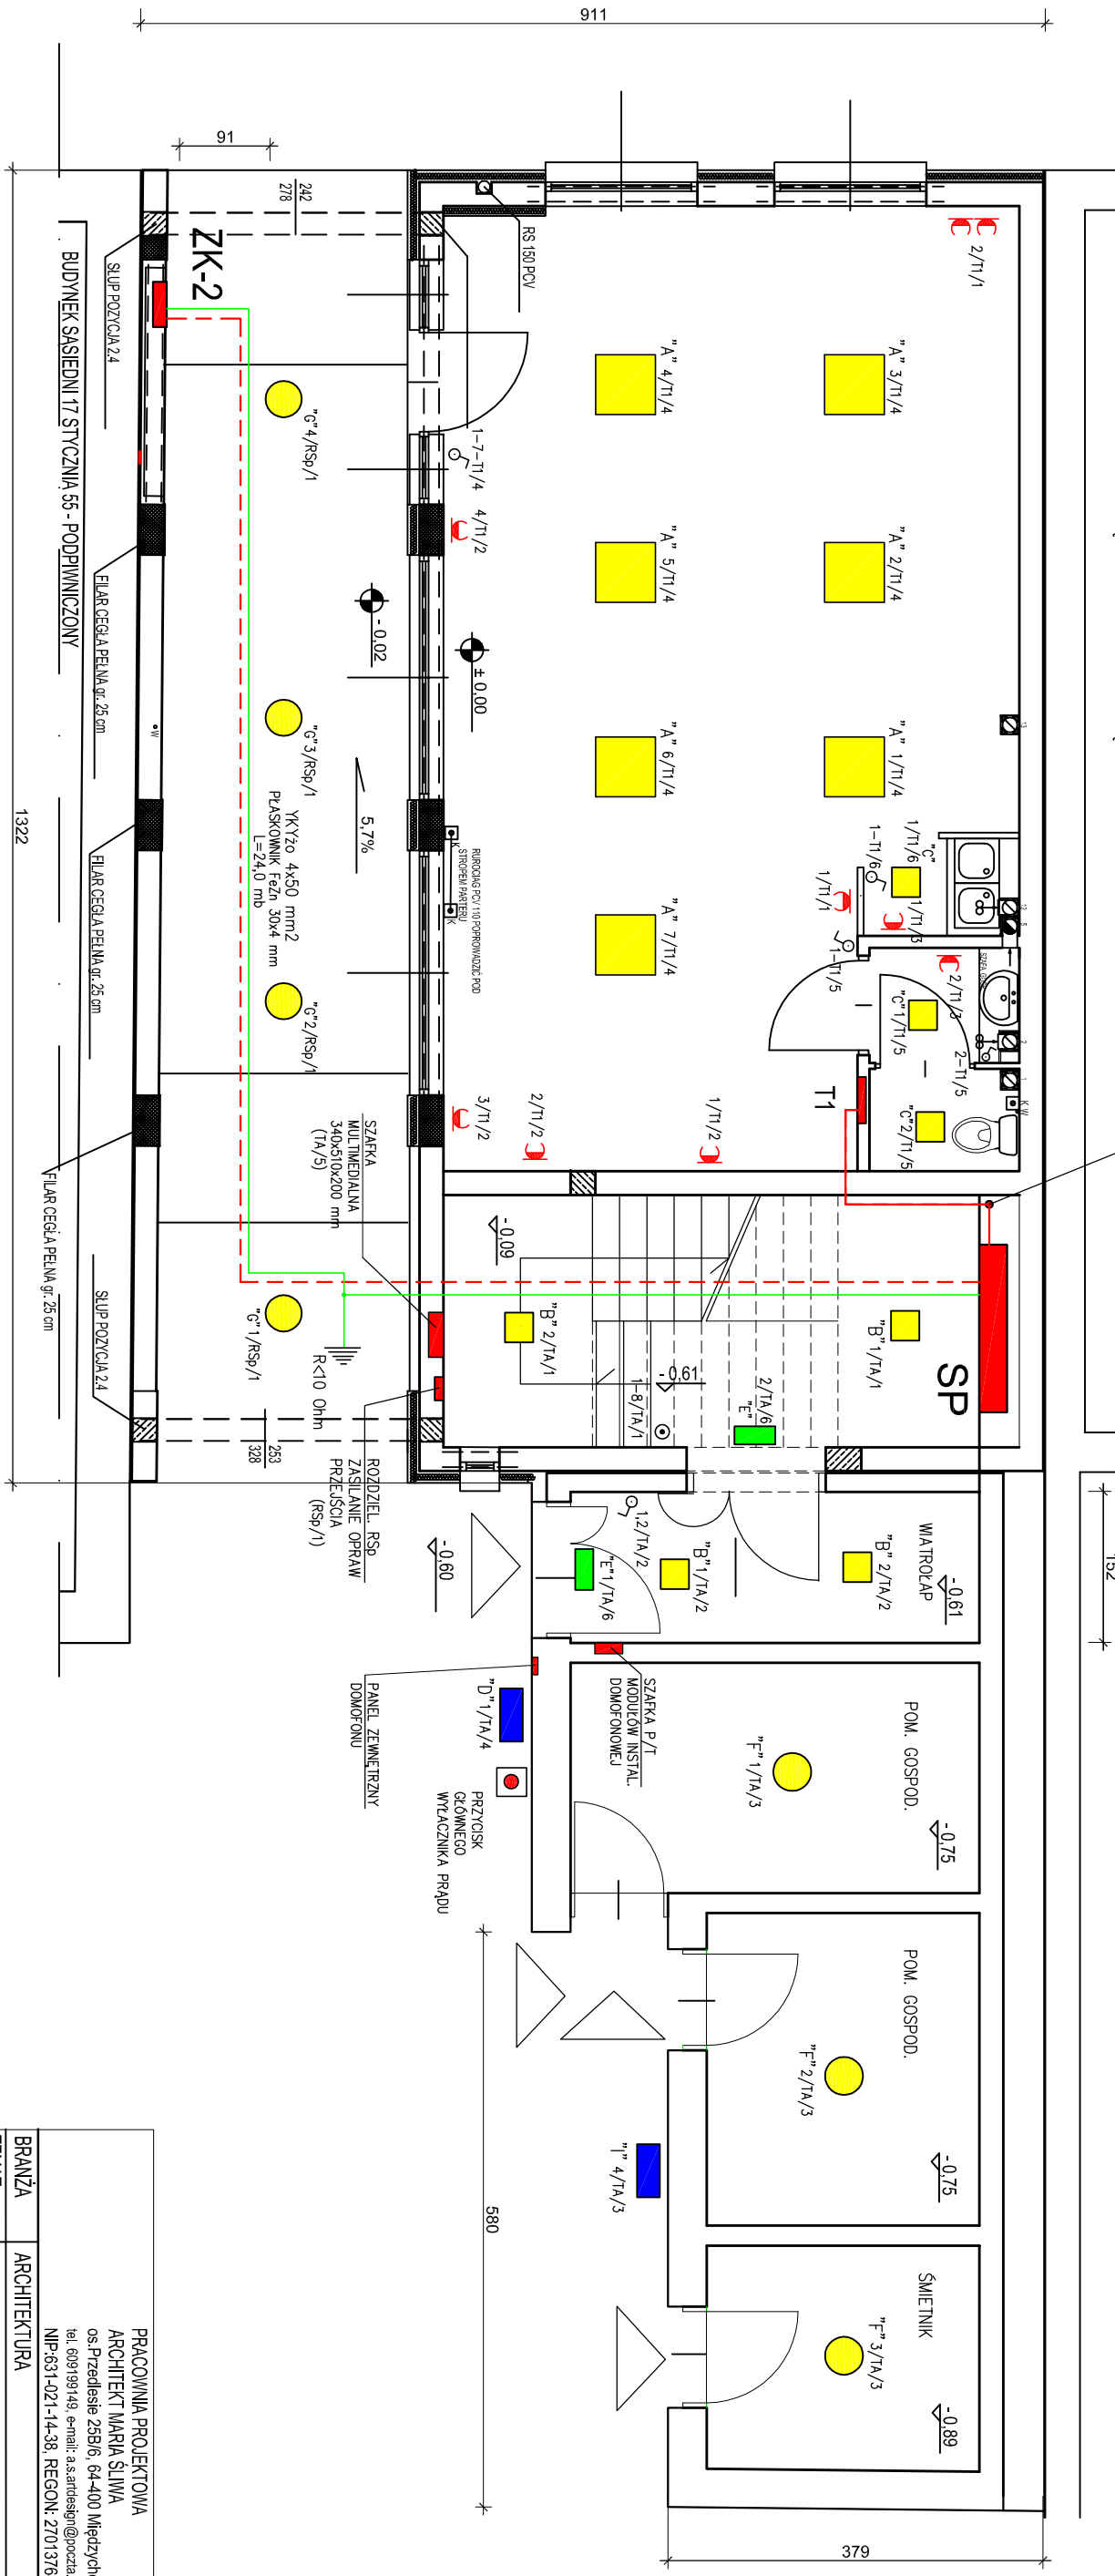

UWAGI:

OPRAWY W PRZEJŚCIU ("G"-PLAFONIERA 18W;IP54) ZASILANE Z ODRĘBNEGO UKŁADU POMAROWEGO OBJĘTEGO ODRĘBNYMI WARUNKAMI PRZYŁĄCZENIA DO SIECI ELEKTROENERGETYCZNEJ

ZASTAWIENIE POWIERZCHNI PARTERU		
LP	NAZWA POM.	POSADZKA
1/1	POM. HANDLOWE	68,26 52,53 PE YTKI CERAMICZNE
1/2	WC	3,40 3,40 PE YTKI CERAMICZNE
	WIAROLAP	3,57 3,57 PE YTKI CERAMICZNE
	KOMUNIKACJA PARTERU	8,21 4,53 PE YTKI CERAMICZNE
	SMIETNIK	3,70 6,17 PE YTKI CERAMICZNE
	POMIESZCZ. GOSPOD.	17,91 17,91 PE YTKI CERAMICZNE
	OFICYN	
RAZEM BYŁO: 108,76		91,70

"A" -- OPRAWA NASUFIOTOWA LED ; IP44 ; 48W
"B" -- PLAFONIERA NASUFIOTOWA 18W ; IP44
"C" -- PLAFONIERA NASUFIOTOWA 9W ; IP44
"D" -- OPRAWA NAŚCIECENNA 11W Z CZUJNIKIEM ZMIERZCHU ; IP54
(NUMER DOMU)
"E" -- OPRAWA EWAKUACYJNA KIERUNKOWA EXT ; IP65 ; 3W ; JEDNOZADANIOWA
"F" -- PLAFON LED 18W ; IP54 ; Z CZUJNIKIEM RUCHU
"G" -- PLAFONIERA 18W ; IP44
"H" -- NAŚWIETLACZ ZEWNĘTRZNY LED 20W ; IP44
Z CZUJNIKIEM RUCHU

INSTALACJE ELEKTRYCZNE	DATA	WRZESIEŃ 2018	NUMER
mgr inż. PAWEŁ WOŚ 144/Sz/77 W ZAKRESIE INSTALACJI ELEKTRYCZNYCH	Tytuł rysunku		
SPRAWDZIŁ INSTALACJE ELEKTRYCZNE	OBWODY OŚWIETLENIOWE I Gniazd wtykowych		E 01
mgr inż. RYSZARD STASIAK WKP/0103/PWDE/03 W ZAKRESIE INSTALACJI ELEKTRYCZNYCH	RZUT PARTERU		
	SKALA		
	1:100		

PRACOWNIA PROJEKTOWA
ARCHITEKT MARIJA SŁAWA
OS: Przedziałeś 259/6, 64-400 Międzyzdroje
tel. 6031 991 149 e-mail: a.s.adesign@poczta.fm
NIP: 631-021-14-38, REGON: 270137646

BRANŻA	ARCHITEKTURA
TEMAT	BUDYNEK MIESZKALNO - USŁUGOWY
ADRES	UL. 17 STYCZNA 53 64-400 MIĘDZYCHÓD
NR DZIAŁKI	205/7, 36/14, 205/4
INWESTOR	MSK Aquafit Sp. z o.o. 64-400 MIĘDZYCHÓD, UL. BOLESŁAWA CHROBREGO 24