


PIĘTRO I

UWAGA!
PODANE WYMIARY ZWERYFIKOWAĆ W RZECZYWISTOŚCI,
OBRYS OBIEKTU NALEŻY ZMIEŚCIĆ W GRANICY DZIAŁKI NR 205/7

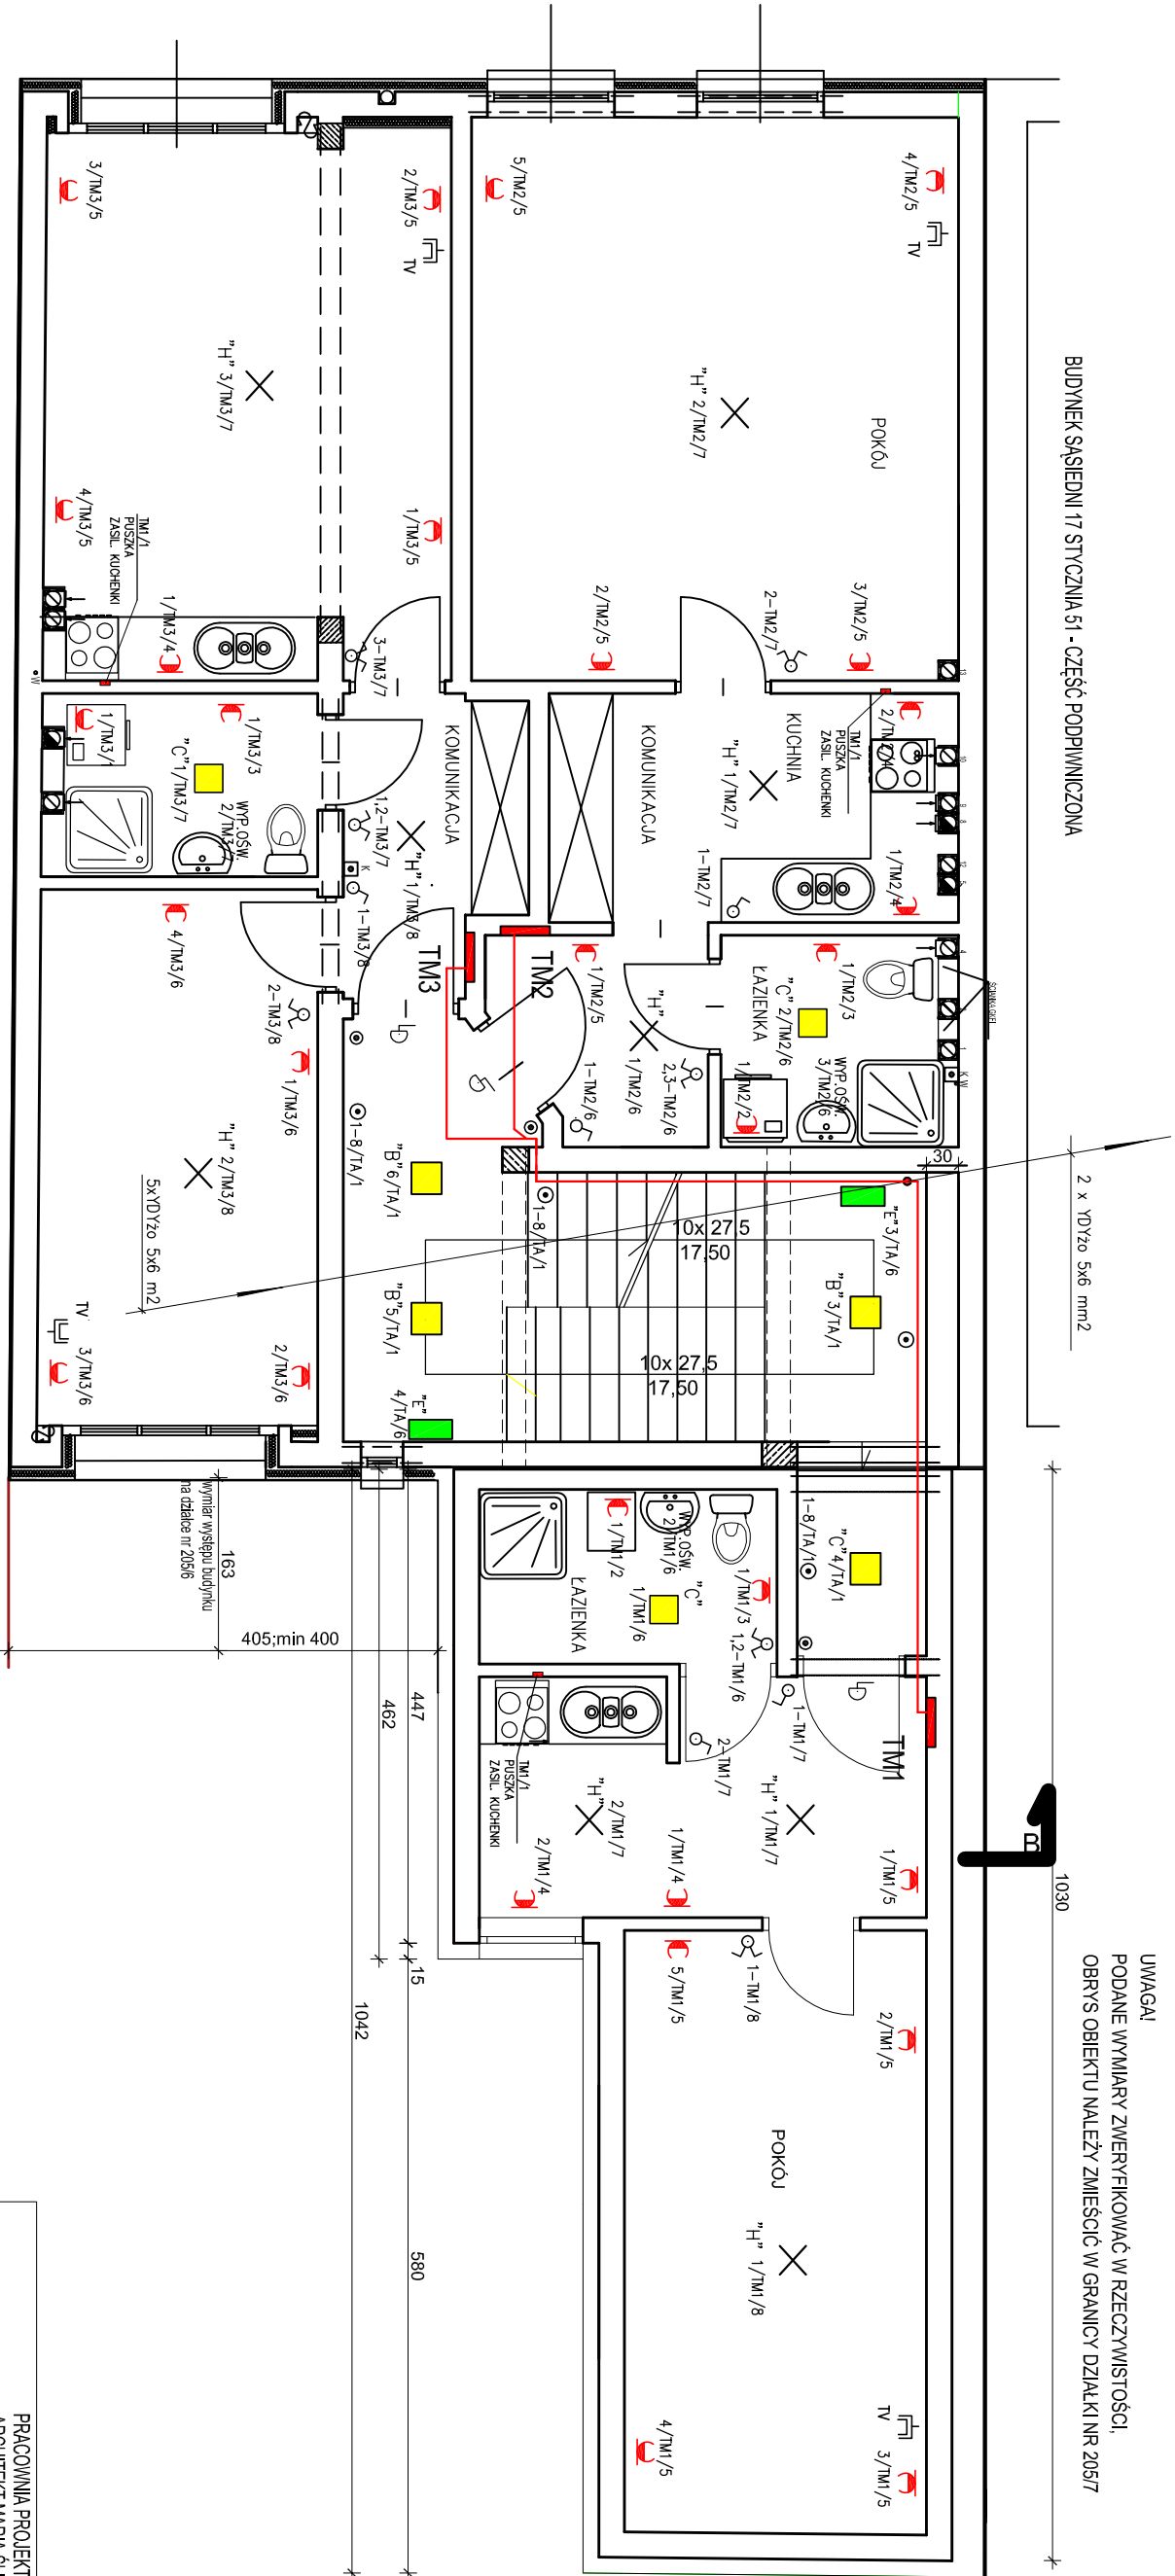

ZESTAWIENIE POWIERZCHNI PIĘTRA		
Lp	NAZWA POMIESZCZENIA	m2 zmienna
2/1	KŁATKA SCHODOWA	24,07
2/2	PRZEDPOKÓJ	3,57
2/3	ŁAZIENKA	4,48
2/4	KUCHNIA	8,34
2/5	POKÓJ	23,78
2/6	PRZEDPOKÓJ	4,59
2/7	POKÓJ + ANEKS KUCHENNY	19,43
2/8	ŁAZIENKA	4,53
2/9	POKÓJ	12,99
	DOJŚCIE DO MIESZKANIA PIĘTRA	2,27
	MIESZKANIE OFICYN.	9,20
	ANEKS KUCHENNY	
	ŁAZIENKA	4,60
	POKÓJ	16,10
	DOJŚCIE DO MIESZK. OFICYN	2,46
	RAZEM BYŁO:	134,91

- UWAGI:
- W ŁAZIENCE NAD UMYWALKĄ WYKONAĆ WYPUST OŚWIETLENIOWY DO SZAFKI OŚWIETLENIOWEJ MONTOWANEJ PRZECZ UŻYTKOWNIKA
 - W ŁAZIENCE ZAMONTOWAĆ MIEJSCOWĄ SZYNĘ UZIEMIĄCĄŁĄ POŁĄCZONĄ, PRZEWODEM LY 4 mm2 Z GSU
 - OBWÓD ZASILAJĄCY DZWONEK NAD DRZWIAMI ZASILACZ Z OBWODU OŚWIETLENIOWEGO DANEGO MIESZKANIA
 - OBWÓD ZASILAJĄCY KUCHENKĘ ELEKTRYCZNĄ ZAKOŃCZYĆ PUSZKĄ AGD DO POŁĄCZEN PODTYNKOWYCH (5x2x2,5 mm2)
- "A" -- OPRAWA NASUFITOWA LED ; IP44 ; 48W
- "B" -- PLAFONIERA NASUFITOWA 18W ; IP44
- "C" -- PLAFONIERA NASUFITOWA 9W ; IP44
- "E" -- OPRAWA EWAKUACYJNA KIERUNKOWA EXIT ; IP65 ; 3W ; JEDNOZADANIOWA
- "H" -- PUNKT ŚWETLNY (OPRAWA WG UZNANIA INWESTORA)

INSTALACJE ELEKTRYCZNE		DATA		WRZESIEŃ 2018			
mgr inż. PAWEŁ WOŚ 144/Sz/77 W ZAKRESIE INSTALACJI ELEKTRYCZNYCH				TYTUŁ RYSUNKU		NUMER	
SPRAWDZIŁ INSTALACJE ELEKTRYCZNE							
mgr inż. RYSZARD STASIĄK WKP/0103/PWOE/03 W ZAKRESIE INSTALACJI ELEKTRYCZNYCH				OBWODY OŚWIETLENIOWE I GNIAZD WTYKOWYCH		E 02	
						SKALA	
						1:100	

BRANŻA	ARCHITEKTURA
TEMAT	BUDYNEK MIESZKALNO - USŁUGOWY
ADRES	UL. 17 STYCZNIĄ 53 64-400 MIEDZYZYCHÓD
NR DZIAŁKI	205/7, 361/4, 205/4
INWESTOR	MSK Aquafit Sp. z o.o. 64-400 MIEDZYZYCHÓD, UL. BOLESŁAWA CHROBREGO 24

PRACOWNIA PROJEKTOWA
ARCHITEKT MARIA SŁIWA
os: Przedese 259/6, 64-400 Miedzychód
tel. 609199149, e-mail: a.s.ardes@poczta.fm
NIP: 631-021-14-38, REGON: 270137646