


BUDYNEK SĄSIĘDNI 17 STYCZNIA 51 - CZĘŚĆ PODPIWICZONA

1321,5

BUDYNEK SĄSIĘDNI 17 STYCZNIA 51 - CZĘŚĆ PODPIWICZONA

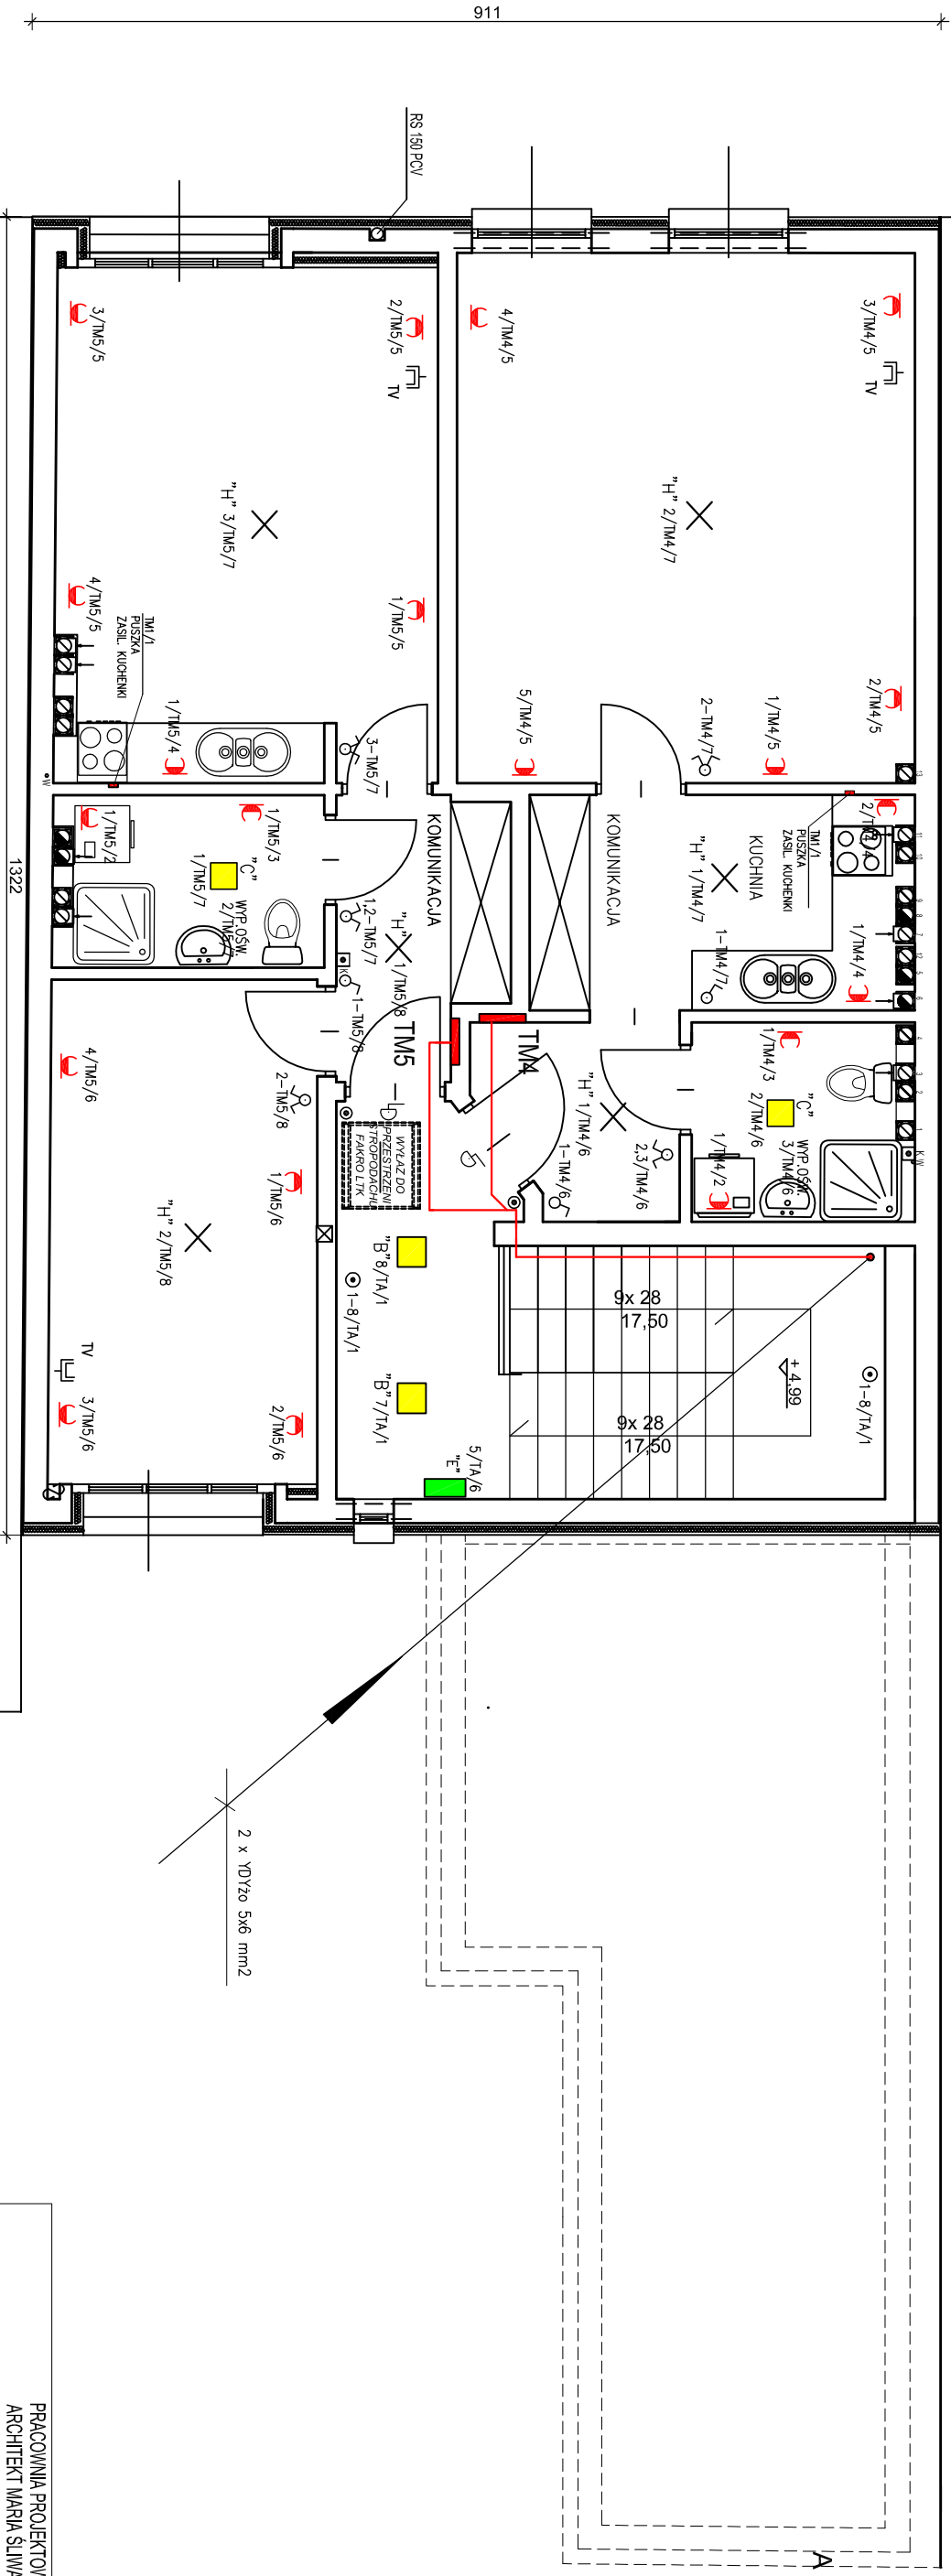

BUDYNEK SĄSIĘDNI 17 STYCZNIA 55 - PODPIWICZONY

UWAGI:

- W ŁAZIENIE NAD UMYWALKĄ WYKONAĆ WYPUST OŚWIETLENIOWY DO SZAFKI OŚWIETLENOWEJ MONTOWANEJ PRZEZ UZYTEKOWNIKA
- W ŁAZIENIE ZAMONTOWAĆ MIEJSCOWĄ SZCNĘ UZIEMIĄJĄCĄ POŁĄCZONĄ PRZEWODEM LY 4 mm² Z GSU
- OBWÓD ZASILAJĄCY DZWONEK NAD DRZWIAMI ZASILAĆ Z OBWODU OŚWIETLENOWEGO DANEGO MIESZKANIA
- OBWÓD ZASILAJĄCY KUCHENKĘ ELEKTRYCZNĄ ZAKOŃCZYĆ PUSZKĄ AGD DO POŁĄCZEŃ PODTYNKOWYCH (5x2x2,5 mm²)

ZESTAWIENIE POWIERZCHNI PODASZA			
LP	NAZWA POM.	m ²	POSIADZKA
3/1	KŁATKA SCHODOWA	12,39	14,09 PŁYTKI CERAMICZNE
3/2	PRZEDPOKÓJ	3,57	3,57 PŁYTKI CERAMICZNE
3/3	ŁAZIENKA	4,48	4,48 PŁYTKI CERAMICZNE
3/4	KUCHINIA	8,34	8,34 PŁYTKI CERAMICZNE
3/5	POKÓJ	23,73	23,73 PANELE PODŁOGOWE
3/6	PRZEDPOKÓJ	4,59	4,59 PŁYTKI CERAMICZNE
3/7	POKÓJ + ANEKS KUCHENNY	19,38	19,38 PANELE PODŁOGOWE
3/8	ŁAZIENKA	4,53	4,53 PŁYTKI CERAMICZNE
3/9	POKÓJ	12,37	12,37 PANELE PODŁOGOWE
DOŁĄCZĘ DO MIESZKANIA		2,37	PŁYTKI CERAMICZNE
RAZEM BYŁO:		93,32	95,02

- "A" -- OPRAWA NASUFTOWA LED ; IP44 ; 48W
- "B" -- PLAFONIERA NASUFTOWA 18W ; IP44
- "C" -- PLAFONIERA NASUFTOWA 9W ; IP44
- "E" -- OPRAWA EWAKUACYJNA KIERUNKOWA EXIT ; IP65 ; 3W ; JEDNOZADANIOWA
- "H" -- PUNKT ŚWETLNY (OPRAWA WG UZNANIA INWESTORA)

INSTALACJE ELEKTRYCZNE		DATA		WRZESIEŃ 2018	
mgr inż. PAWEŁ WOŚ 144/Sz/77 W ZAKRESIE INSTALACJI ELEKTRYCZNYCH		TYTUŁ RYSUNKU		NUMER	
SPRAWDZIŁ INSTALACJE ELEKTRYCZNE		OBWODY OŚWIETLENIOWE I GNIĄZD WTYKOWYCH RZUT PIĘTRA II E 03			
mgr inż. RYSZARD STASIAK WKP/0103/PWOE/03 W ZAKRESIE INSTALACJI ELEKTRYCZNYCH					
		SKALA			
		1:100			

BRANŻA	ARCHITEKTURA
TEMAT	BUDYNEK MIESZKALNO - USŁUGOWY
ADRES	UL. 17 STYCZNIA 53
NR DZIAŁKI	64-400 MIEDZYCHÓD
INWESTOR	MSK Aquafit Sp. z o.o. 64-400 MIEDZYCHÓD, UL. BOLESŁAWA CHROBRZEGO 24

PRACOWNIA PROJEKTOWA
ARCHITEKT MARIA ŚLIWA
os.: Przedese 258/6, 64-400 Miedzychód
tel. 609199149, e-mail: a.s.ardes@poczta.fm
NIP: 631-021-14-38, REGON: 270137646