


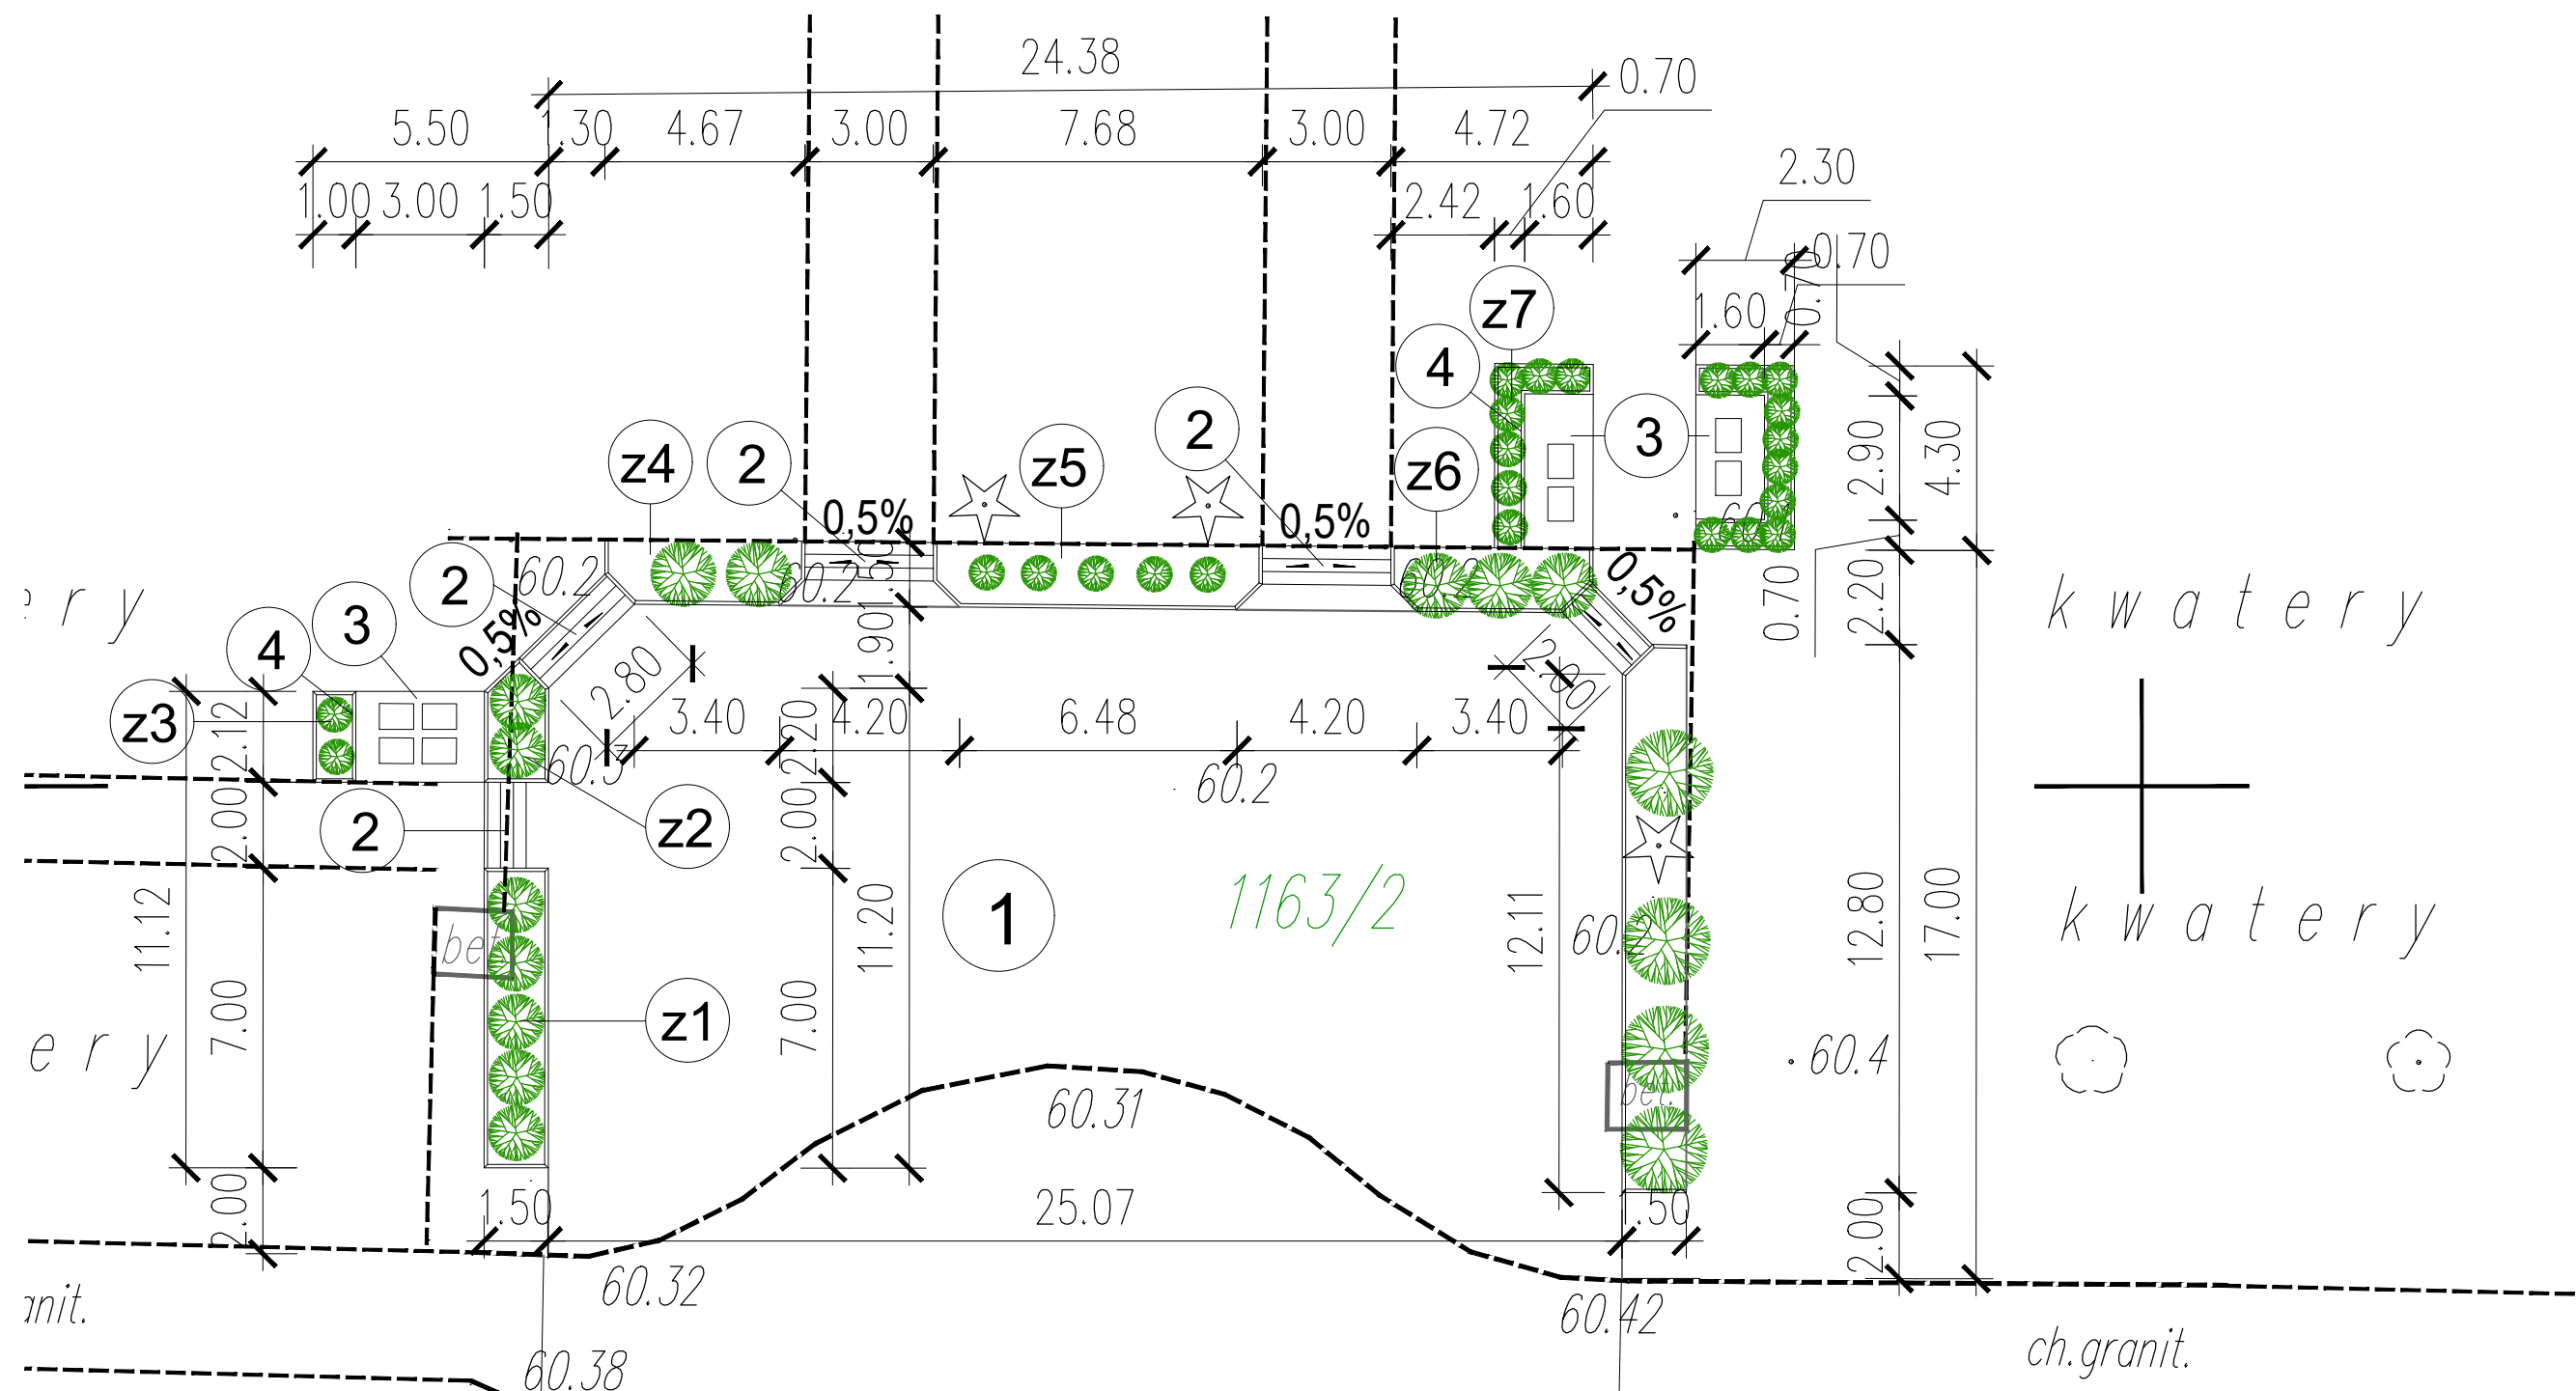

LEGENDA:

- ① UTWARDZONY PLAC o pow. 340,20 m²
- ② OBNIŻENIE na szerokości ok. 30 cm, wzdłuż krawędzi ścieżki obniżyć utwardzenie o 1-2 cm
- ③ PLAC GOSPODARCZY - UTWARDZENIE /zagęszczony grunt/ pod kontenery na odpady komunalne
- ④ OGRODZENIE PANELOWE o wysokości 1,5 m, w panele wpleść maty o szer. 20 cm
- ① ② ③ ZIELEŃ wg propozycji w opisie, dominująca tuja szmaragdowa o wysokości do 1,8 m

BEO-KAR Karina Grzeszkowiak-Gabruk tel: 693 292 774 karina.grzeszkowiak@op.pl Lokalizacja: jednostka: Międzychód, obręb: Międzychód działka nr 1163/2 identyfikator:301403_4.0014	
Obiekt: Plan zagospodarowania cmentarza komunalnego /wybranego fragmentu w strefie przy kaplicy cmentarnej/	
Investor: Miejska Spółka Komunalna AQUALIFT sp. z o.o.	
Opracowanie: mgr inż. Karina Grzeszkowiak-Gabruk upr. bud. w spec. konstr.-budowlanej nr upr. WKP/0023/OWOK/11	podpis:
Tytuł rysunku: PLAN ZAGOSPODAROWANIA	
Skala: 1:150	Data: wrzesień 2021
Branża: ARCHITEKTURA+KONSTRUKCJA	
Opracowanie chronione prawem autorskim. Oryginalny egzemplarz w niebieskim kolorze.	