


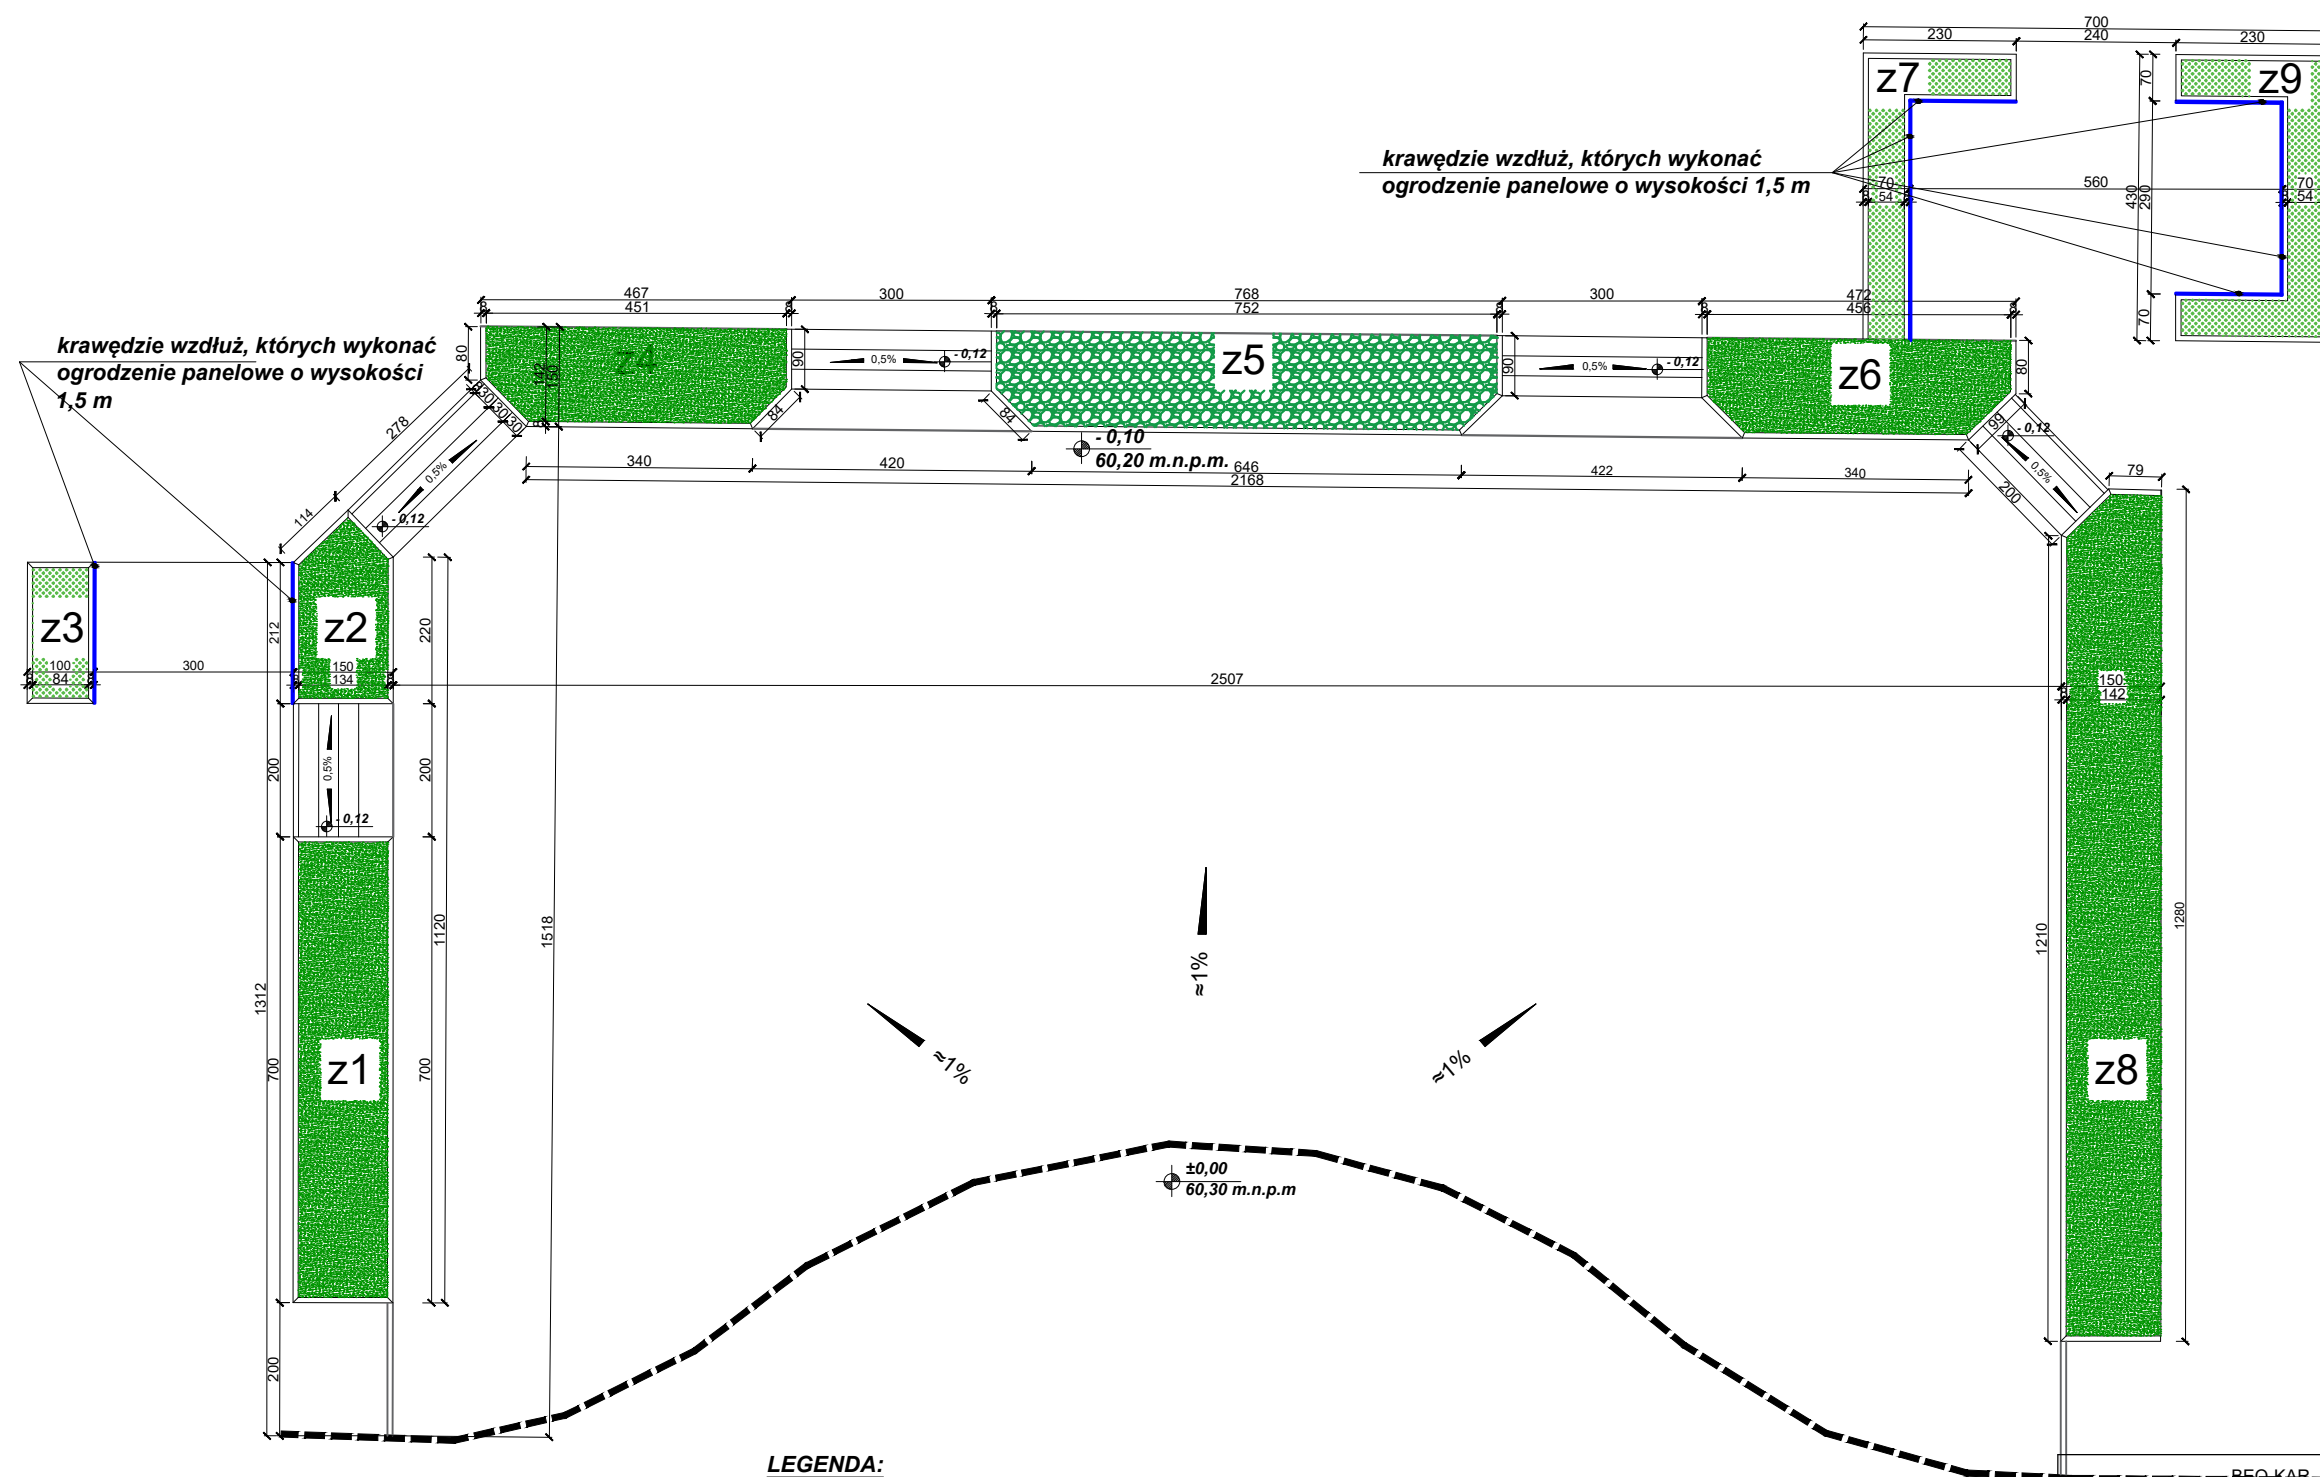

LEGENDA:

- ① UTWARDZONY PLAC o pow. 340,20 m²
- ② OBNIŻENIE na szerokości ok. 30 cm, wzdłuż krawędzi ścieżki obniżyć utwardzenie o 1-2 cm
- ③ PLAC GOSPODARCZY - UTWARDZENIE /zagęszczony grunt/ pod kontenery na odpady komunalne
- ④ OGRODZENIE PANELOWE o wysokości 1,5 m, w panele wpleść maty o szer. 20 cm
- ① ② ③ ④ ⑤ ⑥ ⑦ ⑧ ⑨ ZIELEŃ wg propozycji w opisie, dominująca tuja szmaragdowa o wysokości do 1,8 m

 KARINA GRZESZKOWIAK-GABRUK tel: 693 292 774 karina.grzeszkowiak@op.pl		Lokalizacja: jednostka: Międzychód, obręb: Międzychód działka nr 1163/2 identyfikator: 301403_4.0014
Obiekt: Plan zagospodarowania cmentarza komunalnego /wybranego fragmentu w strefie przy kaplicy cmentarnej/		
Inwestor: Miejska Spółka Komunalna AQUALIFT sp. z o.o.		
Opracowanie: mgr inż. Karina Grzeszkowiak-Gabruk upr. bud. w spec. konstr.-budowlanej nr upr. WKP/0023/OWOK/11		podpis:
Tytuł rysunku: PLAN ZAGOSPODAROWANIA		Nr rys.: Z3
Skala: 1:100		Data: wrzesień 2021
Branża: ARCHITEKTURA+KONSTRUKCJA		
Opracowanie chronione prawem autorskim. Oryginalny egzemplarz w niebieskim kolorze.		