


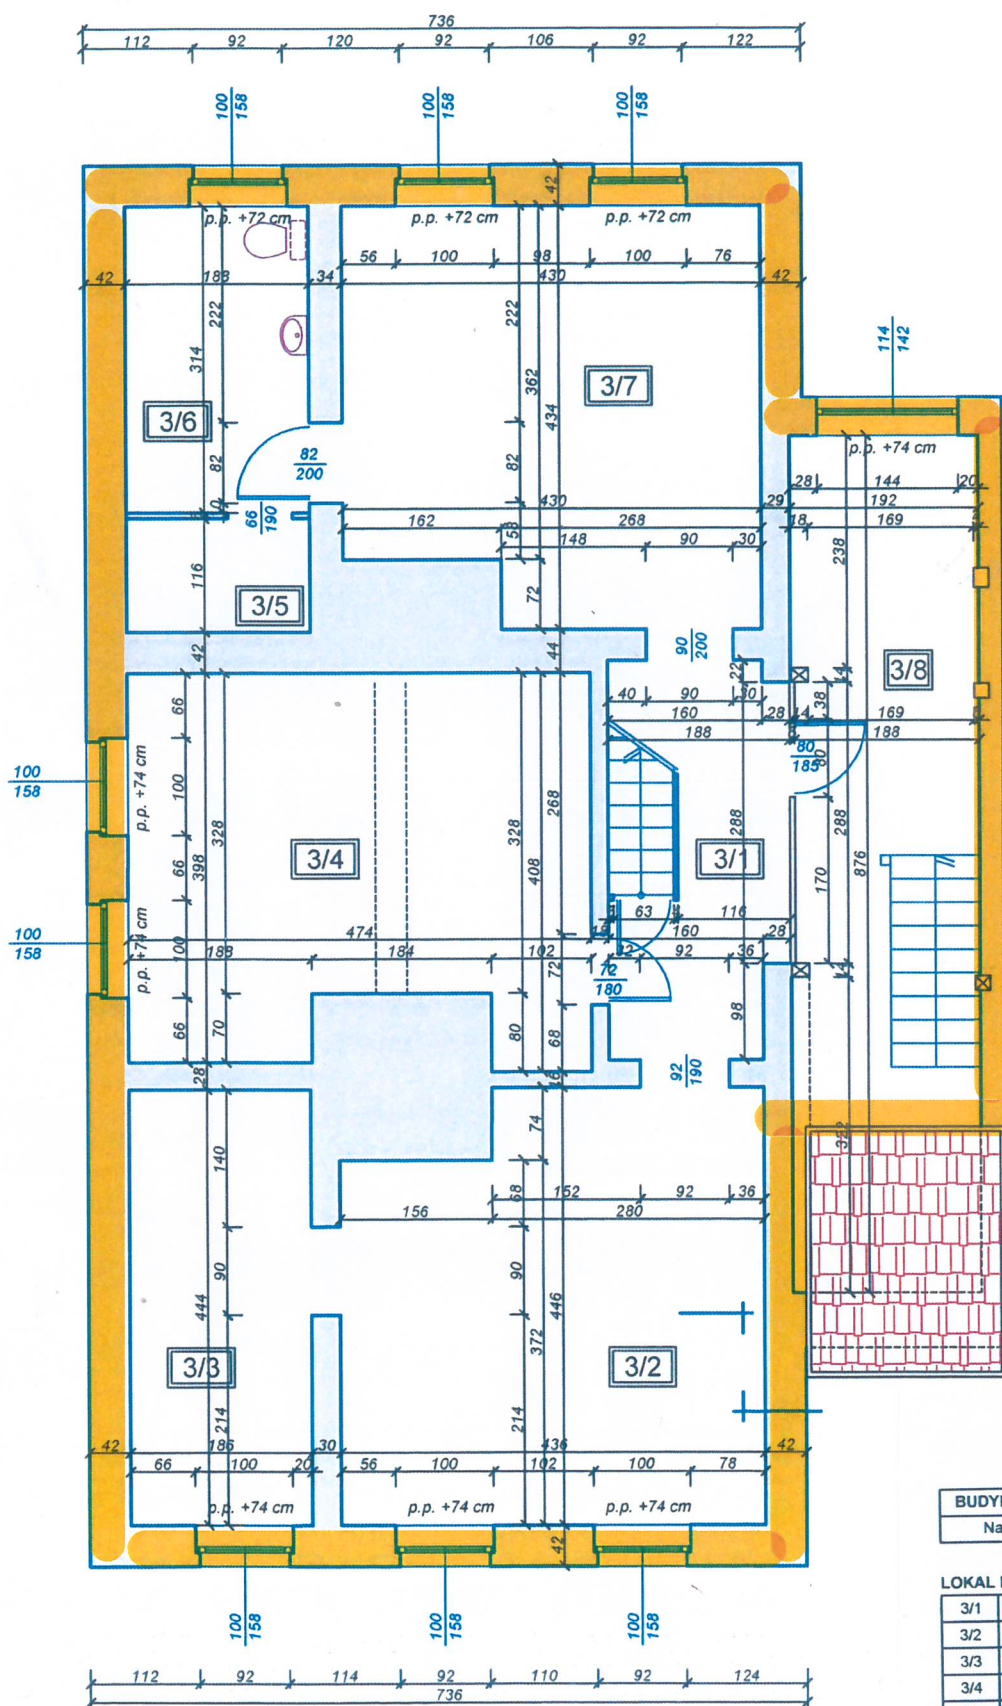

BUDYNEK MIESZKALNY - RZUT 1 PIĘTRA

Nazwa pomieszczenia	p.u.
---------------------	------

LOKAL MIESZKALNY NR 3

3/1	przedpokój	6,20
3/2	pokój	18,30
3/3	pokój	8,30
3/4	pokój	17,70
3/5	pom. gosp.	2,20
3/6	łazienka	5,90
3/7	kuchnia	17,50
3/8	komunikacja	9,60
Razem:		85,70

Powierzchnia 1 piętra	85,70
-----------------------	-------