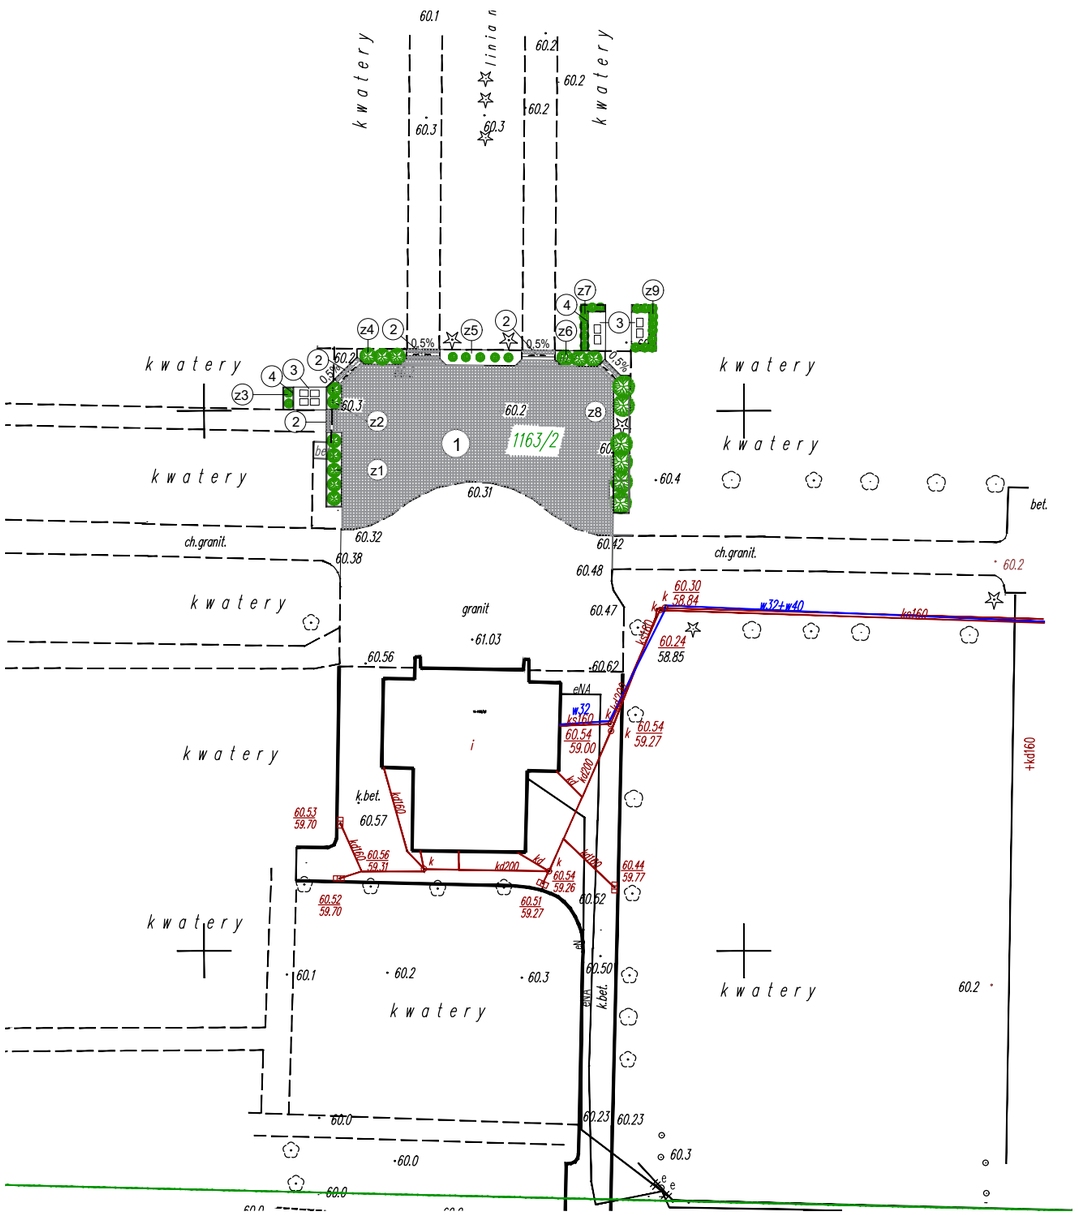

LEGENDA:

1. UTWARDZONY PLAC o pow. 340,20 m²
2. OBNIŻENIE na szerokości ok. 30 cm, wzdłóż krawędzi ścieżki obniżyć utwardzenie o 1-2 cm
3. PLAC GOSPODARCZY - UTWARDZENIE /zagęszczony grunt/ pod kontenery na odpady komunalne
4. OGRODZENIE PANELOWE o wysokości 1,5 m, w panele wpleść maty o szer. 20 cm

z1 z9 ZIELEŃ wg propozycji w opisie, dominująca tuja szmaragdowa o wysokości do 1,8 m

BEO-KAR Karina Grzeszkowiak-Gabruk tel: 693 292 774 karina.grzeszkowiak@op.pl	Lokalizacja: jednostka: Międzychód, obręb: Międzychód działka nr 1163/2 identyfikator:301403_4.0014
Obiekt: **Plan zagospodarowania cmentarza komunalnego /wybranego fragmentu w strefie przy kaplicy cmentarnej/**	
Inwestor: Miejska Spółka Komunalna AQUALIFT sp. z o.o.	
Opracowanie:	podpis:
mgr inż. Karina Grzeszkowiak-Gabruk upr. bud. w spec. konstr.-budowlanej nr upr. WKP/0023/OWOK/11	
Tytuł rysunku: ***PLAN ZAGOSPODAROWANIA***	*Nr rys:* **Z1**
Skala: 1:500 — Data: wrzesień 2021	
Branża: ARCHITEKTURA+KONSTRUKCJA	

Opracowanie chronione prawem autorskim. Oryginalny egzemplarz w niebieskim kolorze.